


Экспликация помещений

Помещение	Площадь
Квартира 24	
1 По обмерам	131,99 м2
2 Балкон	16,66 м2
3 Балкон	4,95 м2
Итого:	153,60 м2

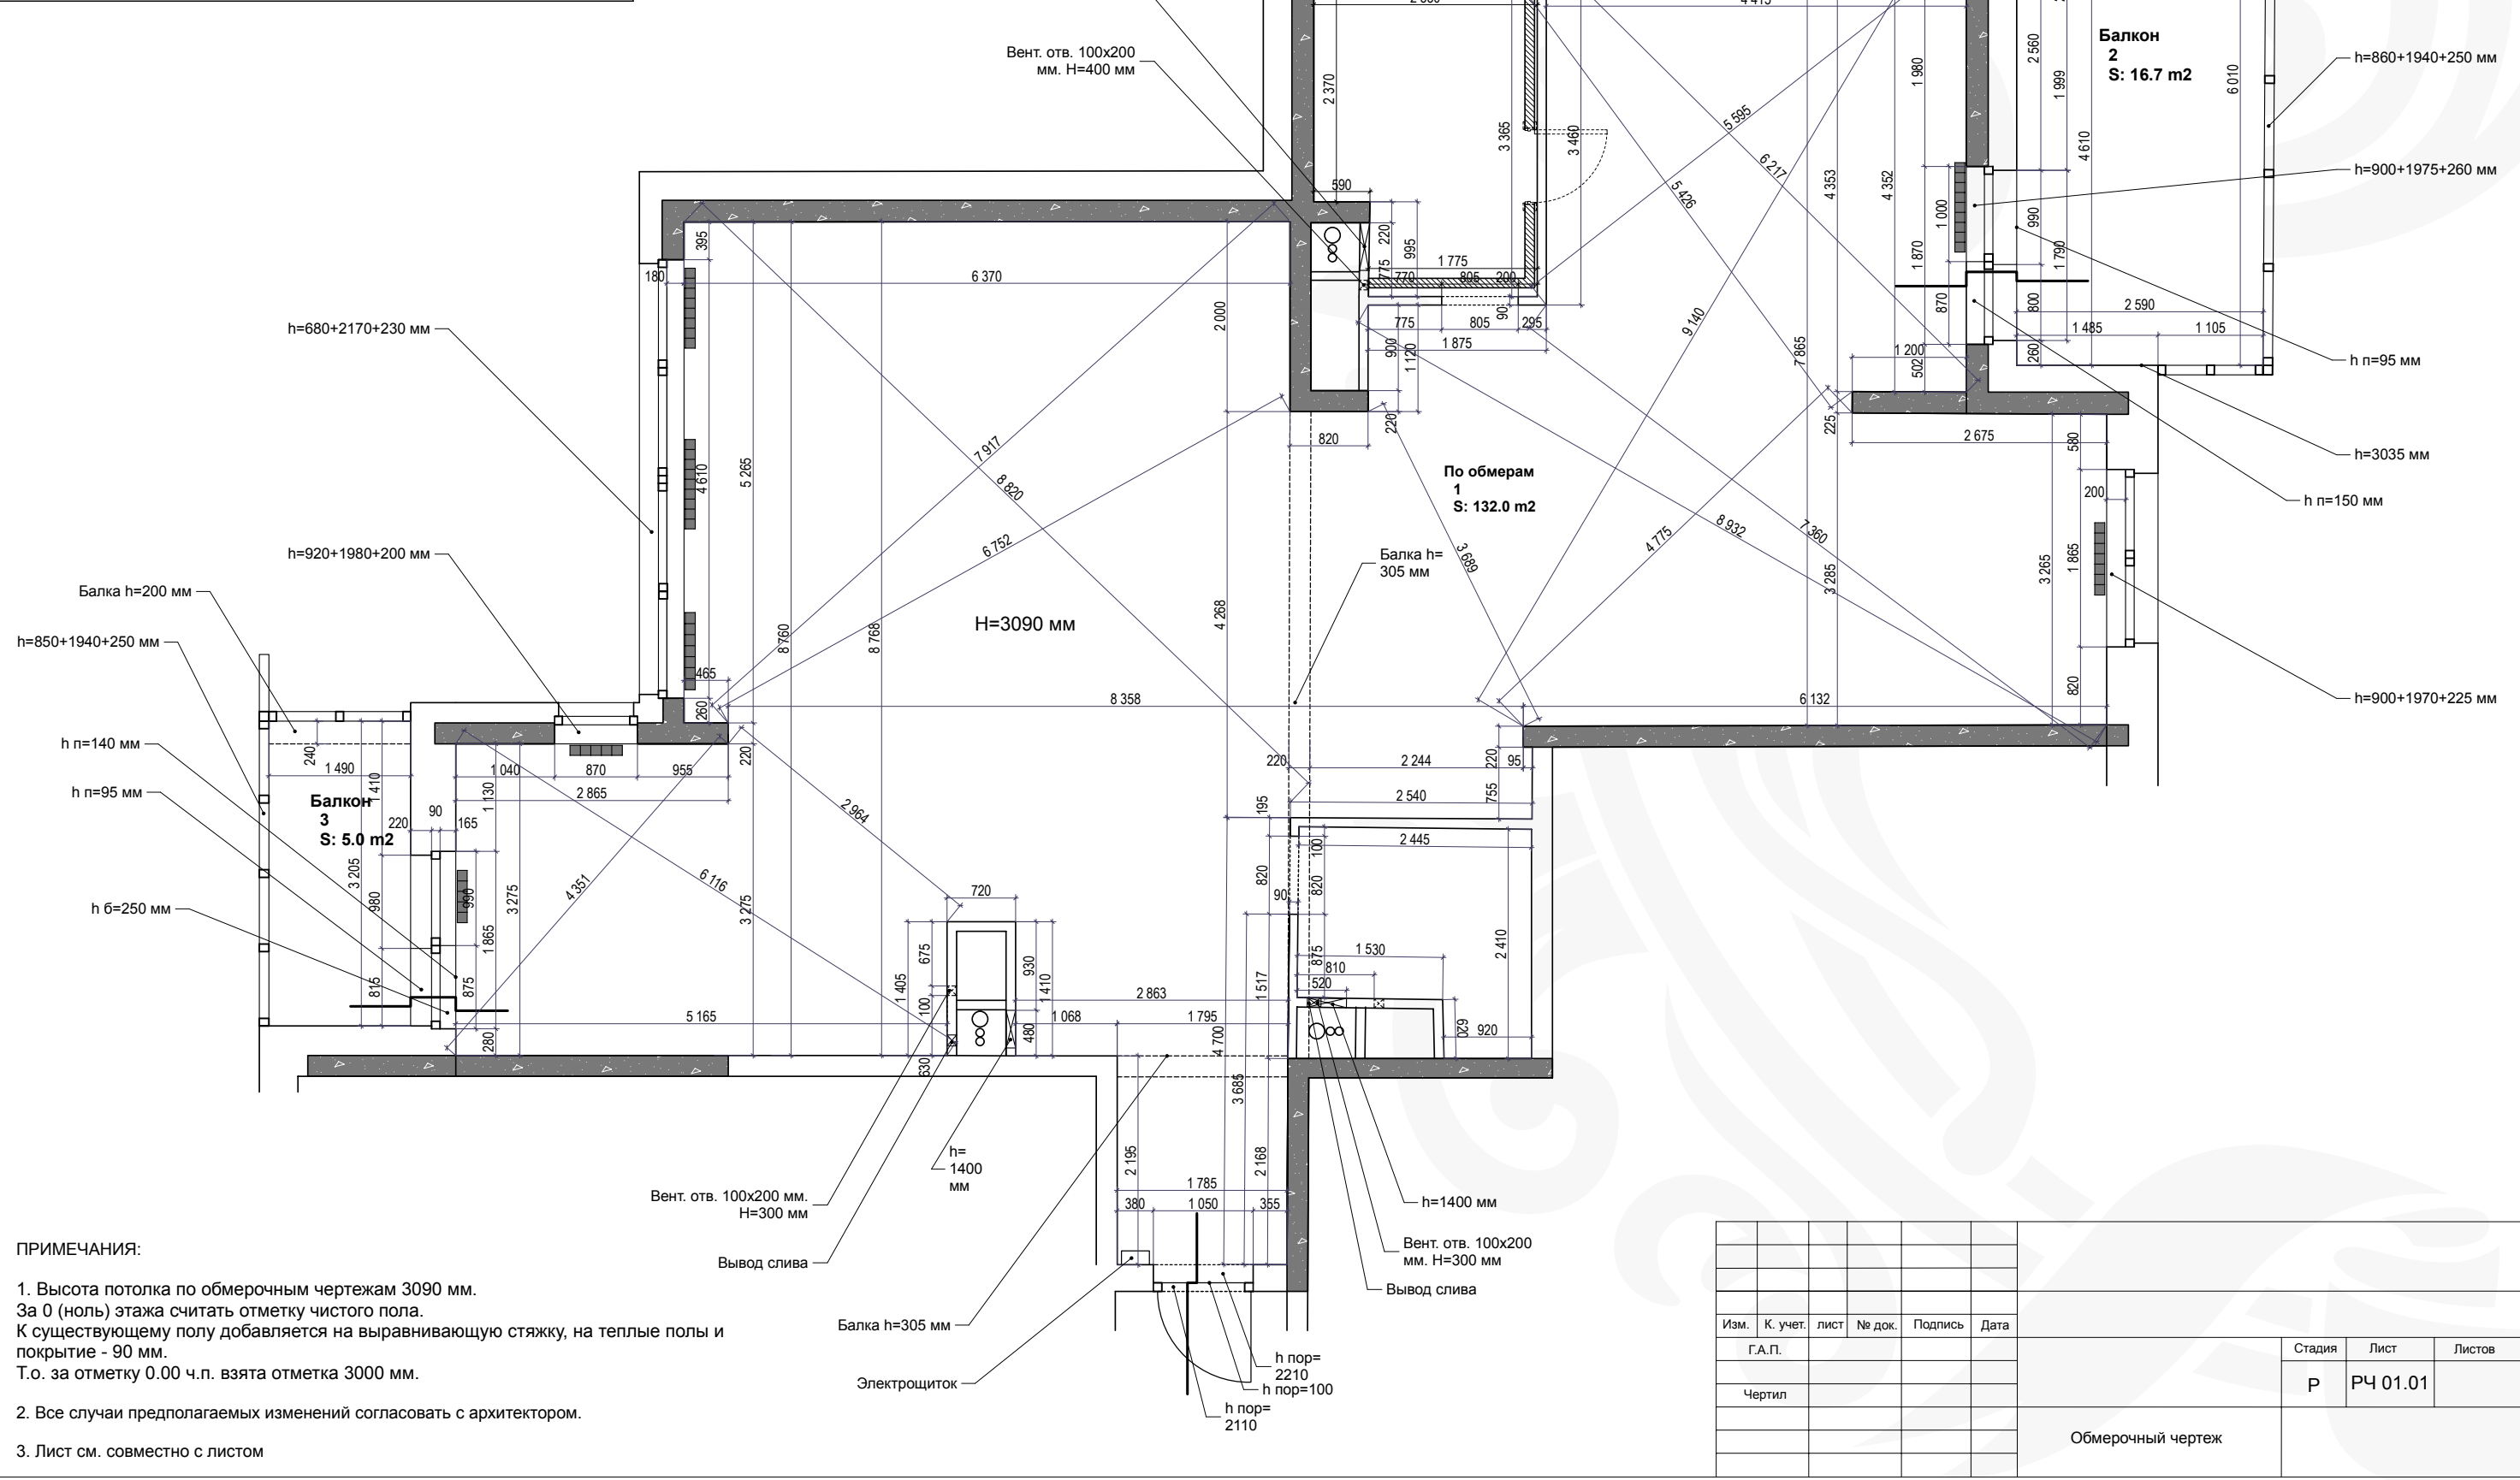

ПРИМЕЧАНИЯ:

- Высота потолка по обмерочным чертежам 3090 мм. За 0 (ноль) этажа считать отметку чистого пола. К существующему полу добавляется на выравнивающую стяжку, на теплые полы и покрытие - 90 мм. Т.о. за отметку 0.00 ч.п. взята отметка 3000 мм.
- Все случаи предполагаемых изменений согласовать с архитектором.
- Лист см. совместно с листом

Изм.	К. учет.	лист	№ док.	Подпись	Дата																		
<table border="1" style="width: 100%;"> <thead> <tr> <th>Имя</th> <th>К. учет.</th> <th>лист</th> <th>№ док.</th> <th>Подпись</th> <th>Дата</th> </tr> </thead> <tbody> <tr> <td>Г.А.П.</td> <td></td> <td></td> <td></td> <td></td> <td></td> </tr> <tr> <td>Чертил</td> <td></td> <td></td> <td></td> <td></td> <td></td> </tr> </tbody> </table>						Имя	К. учет.	лист	№ док.	Подпись	Дата	Г.А.П.						Чертил					
Имя	К. учет.	лист	№ док.	Подпись	Дата																		
Г.А.П.																							
Чертил																							
Обмерочный чертеж																							

Имя, № подл., Взамен ив. №, Подпись, Дата