
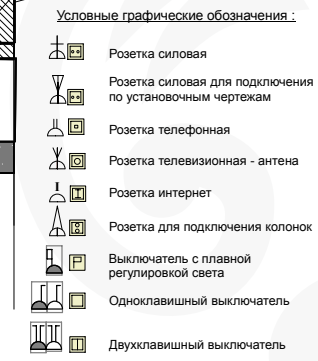
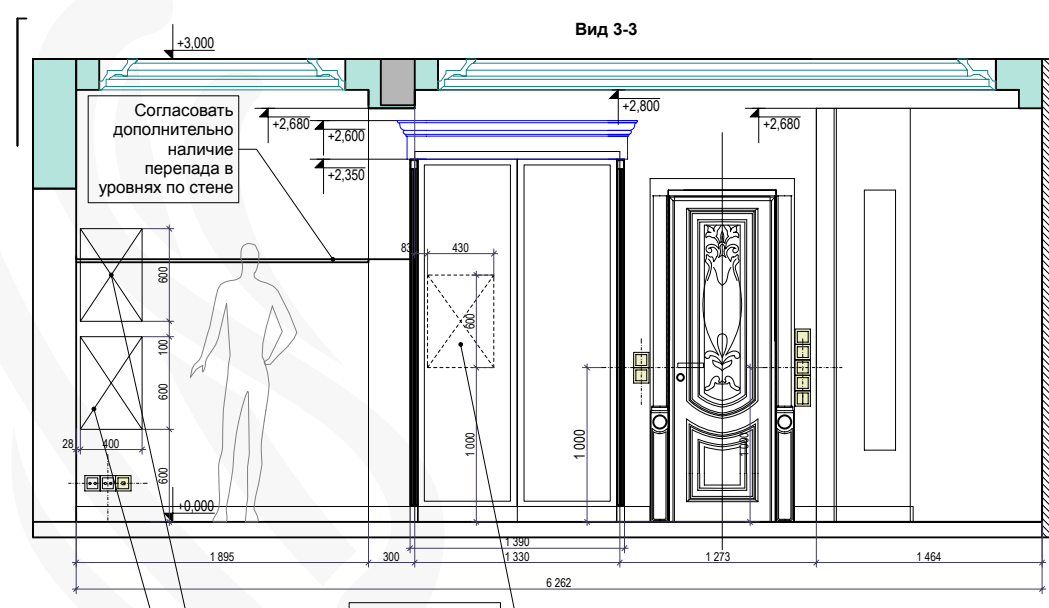
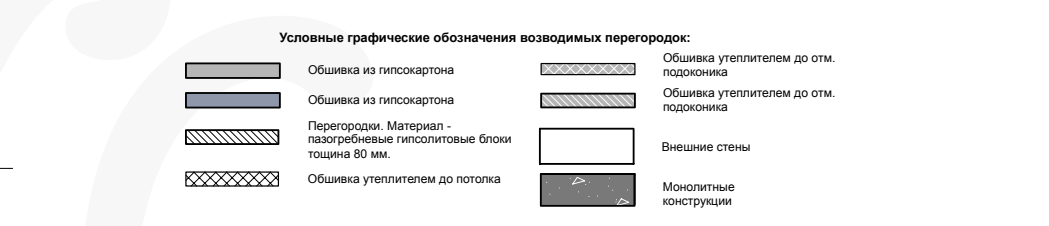
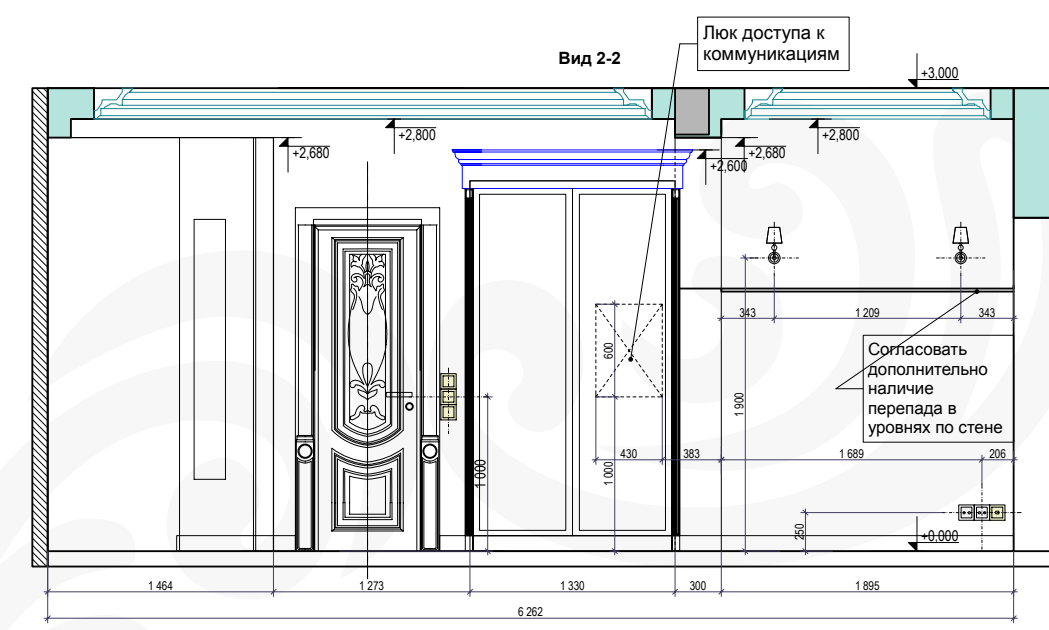
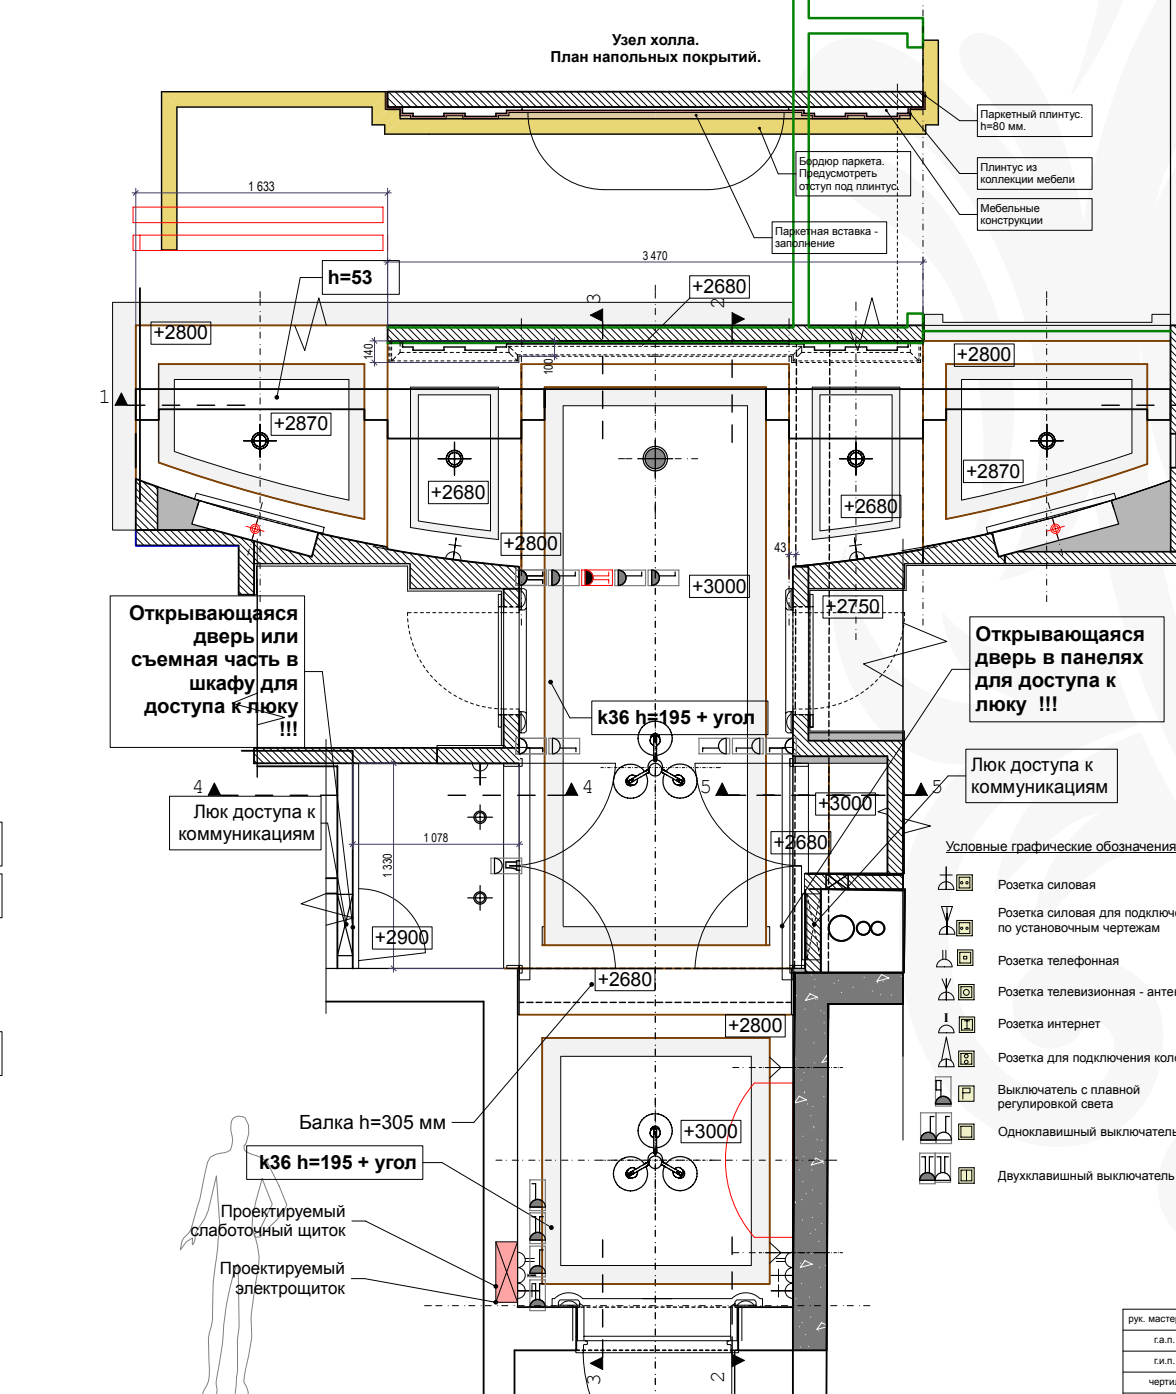
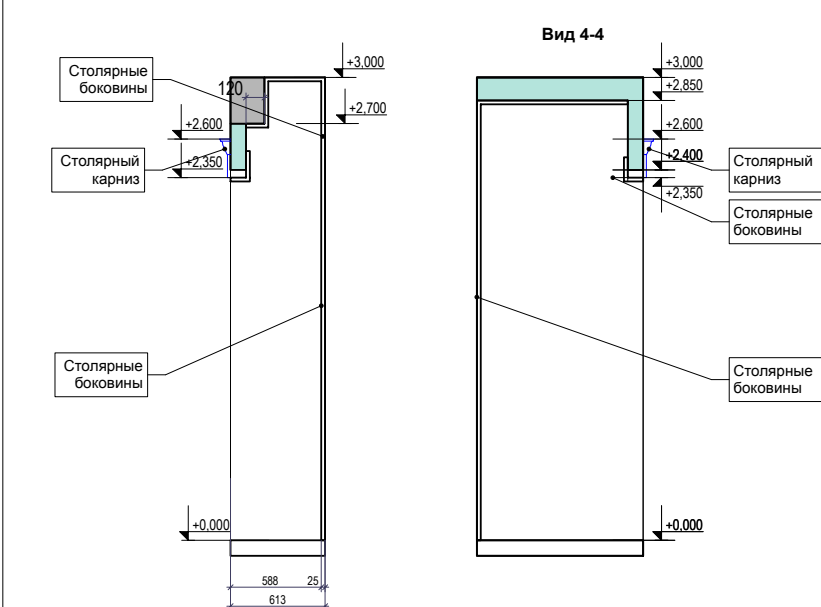
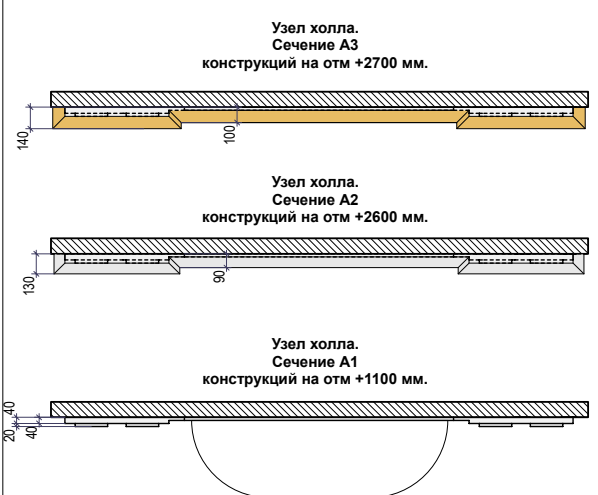


Развертка стен холла. М 1:30

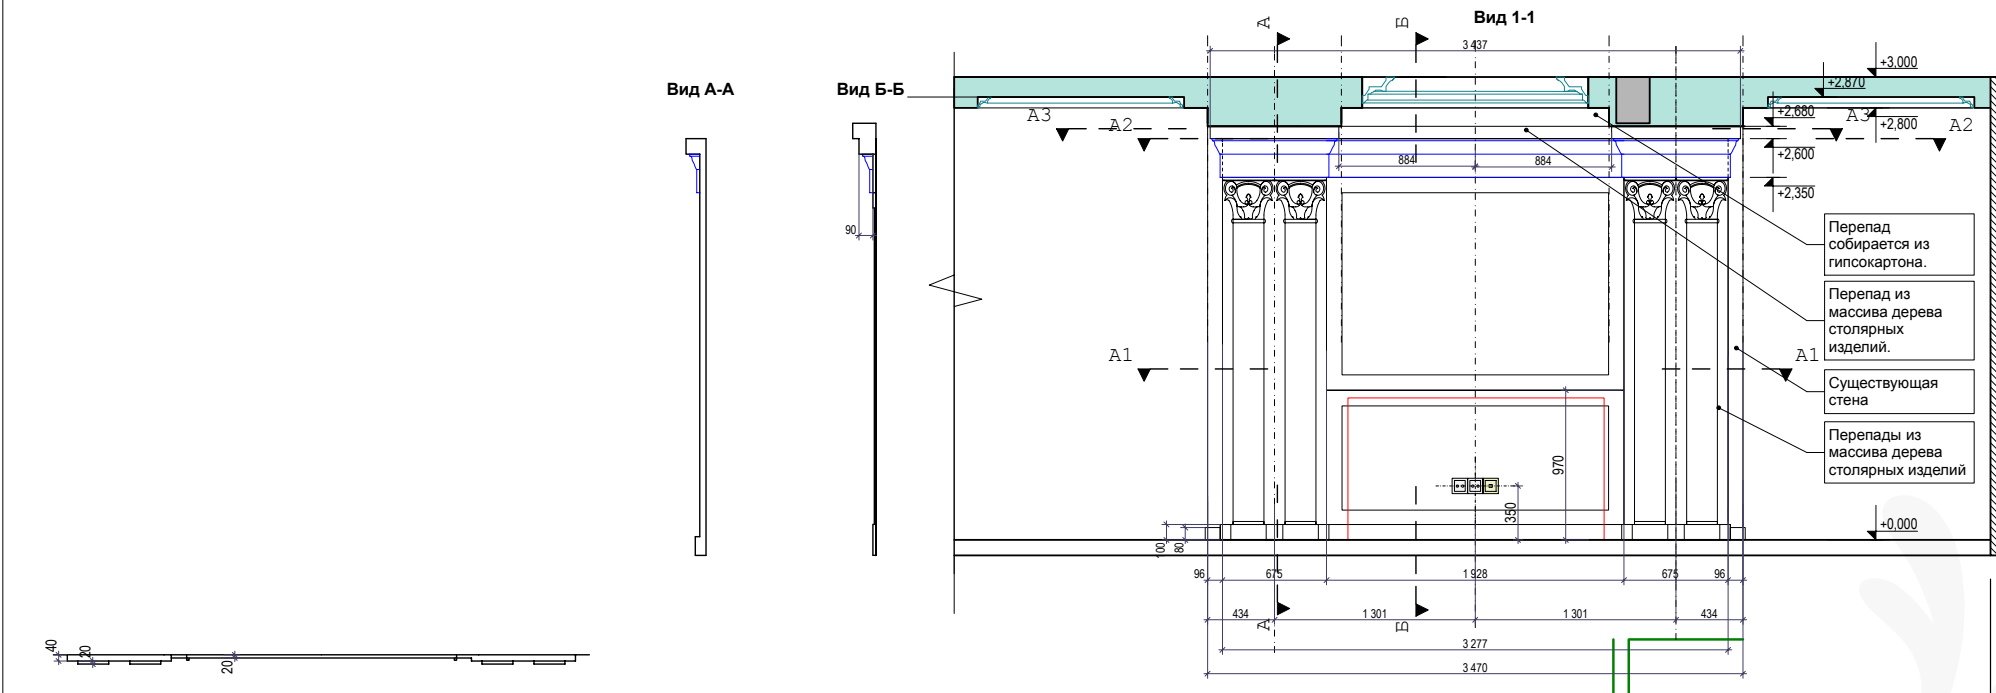

рук. мастерской	автор	стадия	РЧ.
гл.п.	раздел	раздел	Архит. и дизайн
гл.п.	название листа	лист	РЧ 01.20
чертил	Развертка стен холла	дата	

KASHUBADESIGN
ART DESIGNING OF INTERIORS