

Экспликация помещений		
Помещение	Площадь	
Кв24		
1 Холл	9,4 м2	
2 Коридор	11,3 м2	
3 Кухня-столовая	17,5 м2	
4 Гостиной С/У	4,9 м2	
5 Гостиная	29,4 м2	
6 Коридор 2	8,3 м2	
7 Ванная	7,4 м2	
8 Кабинет	19,3 м2	
9 Спальня 2	20,6 м2	
10 Кабинет - 2	15,5 м2	
11 Балкон	3,1 м2	
12 Гардероб	1,3 м2	
13 Постирочная	1,8 м2	
<b>Итого:</b>	<b>149,8 м2</b>	


**Условные обозначения:**

- ⊕ Розетка силовая
- ⊕ Розетка силовая для подключения по установочным чертежам
- ⊕ Розетка силовая (влагостойкая)
- ⊕ Розетка силовая для подключения по установочным чертежам (влагостойкая)
- ⊕ Розетка телефонная
- ⊕ Розетка для подключения к интернету
- ⊕ Розетка телевизионная - антенна
- ⊕ Аудиоколонка
- ⊕ Электровывод для подключения оборудования, бра
- ⊕ Настенное бра.
- ⊕ Напольная колонка

- ⊕ Подключение электрорадиатора. Место согласовать на объекте
- ⊕ Подключение электрорадиатора. Место согласовать на объекте

**ПРИМЕЧАНИЯ:**

1. Высота потолка по обмерочным чертежам 3090 мм. За 0 (ноль) этажа считать отметку чистого пола. К существующему полу добавляется на выравнивающую стяжку, на теплые полы и покрытие - 90 мм. Т.о. за отметку 0.00 ч.п. взята отметка 3000 мм.
2. Высота установки розеток +250 мм.
3. Высота установки бра указана отдельно на развертках
4. Все случаи предполагаемых изменений согласовать с архитектором.
5. Лист см. совместно с листом

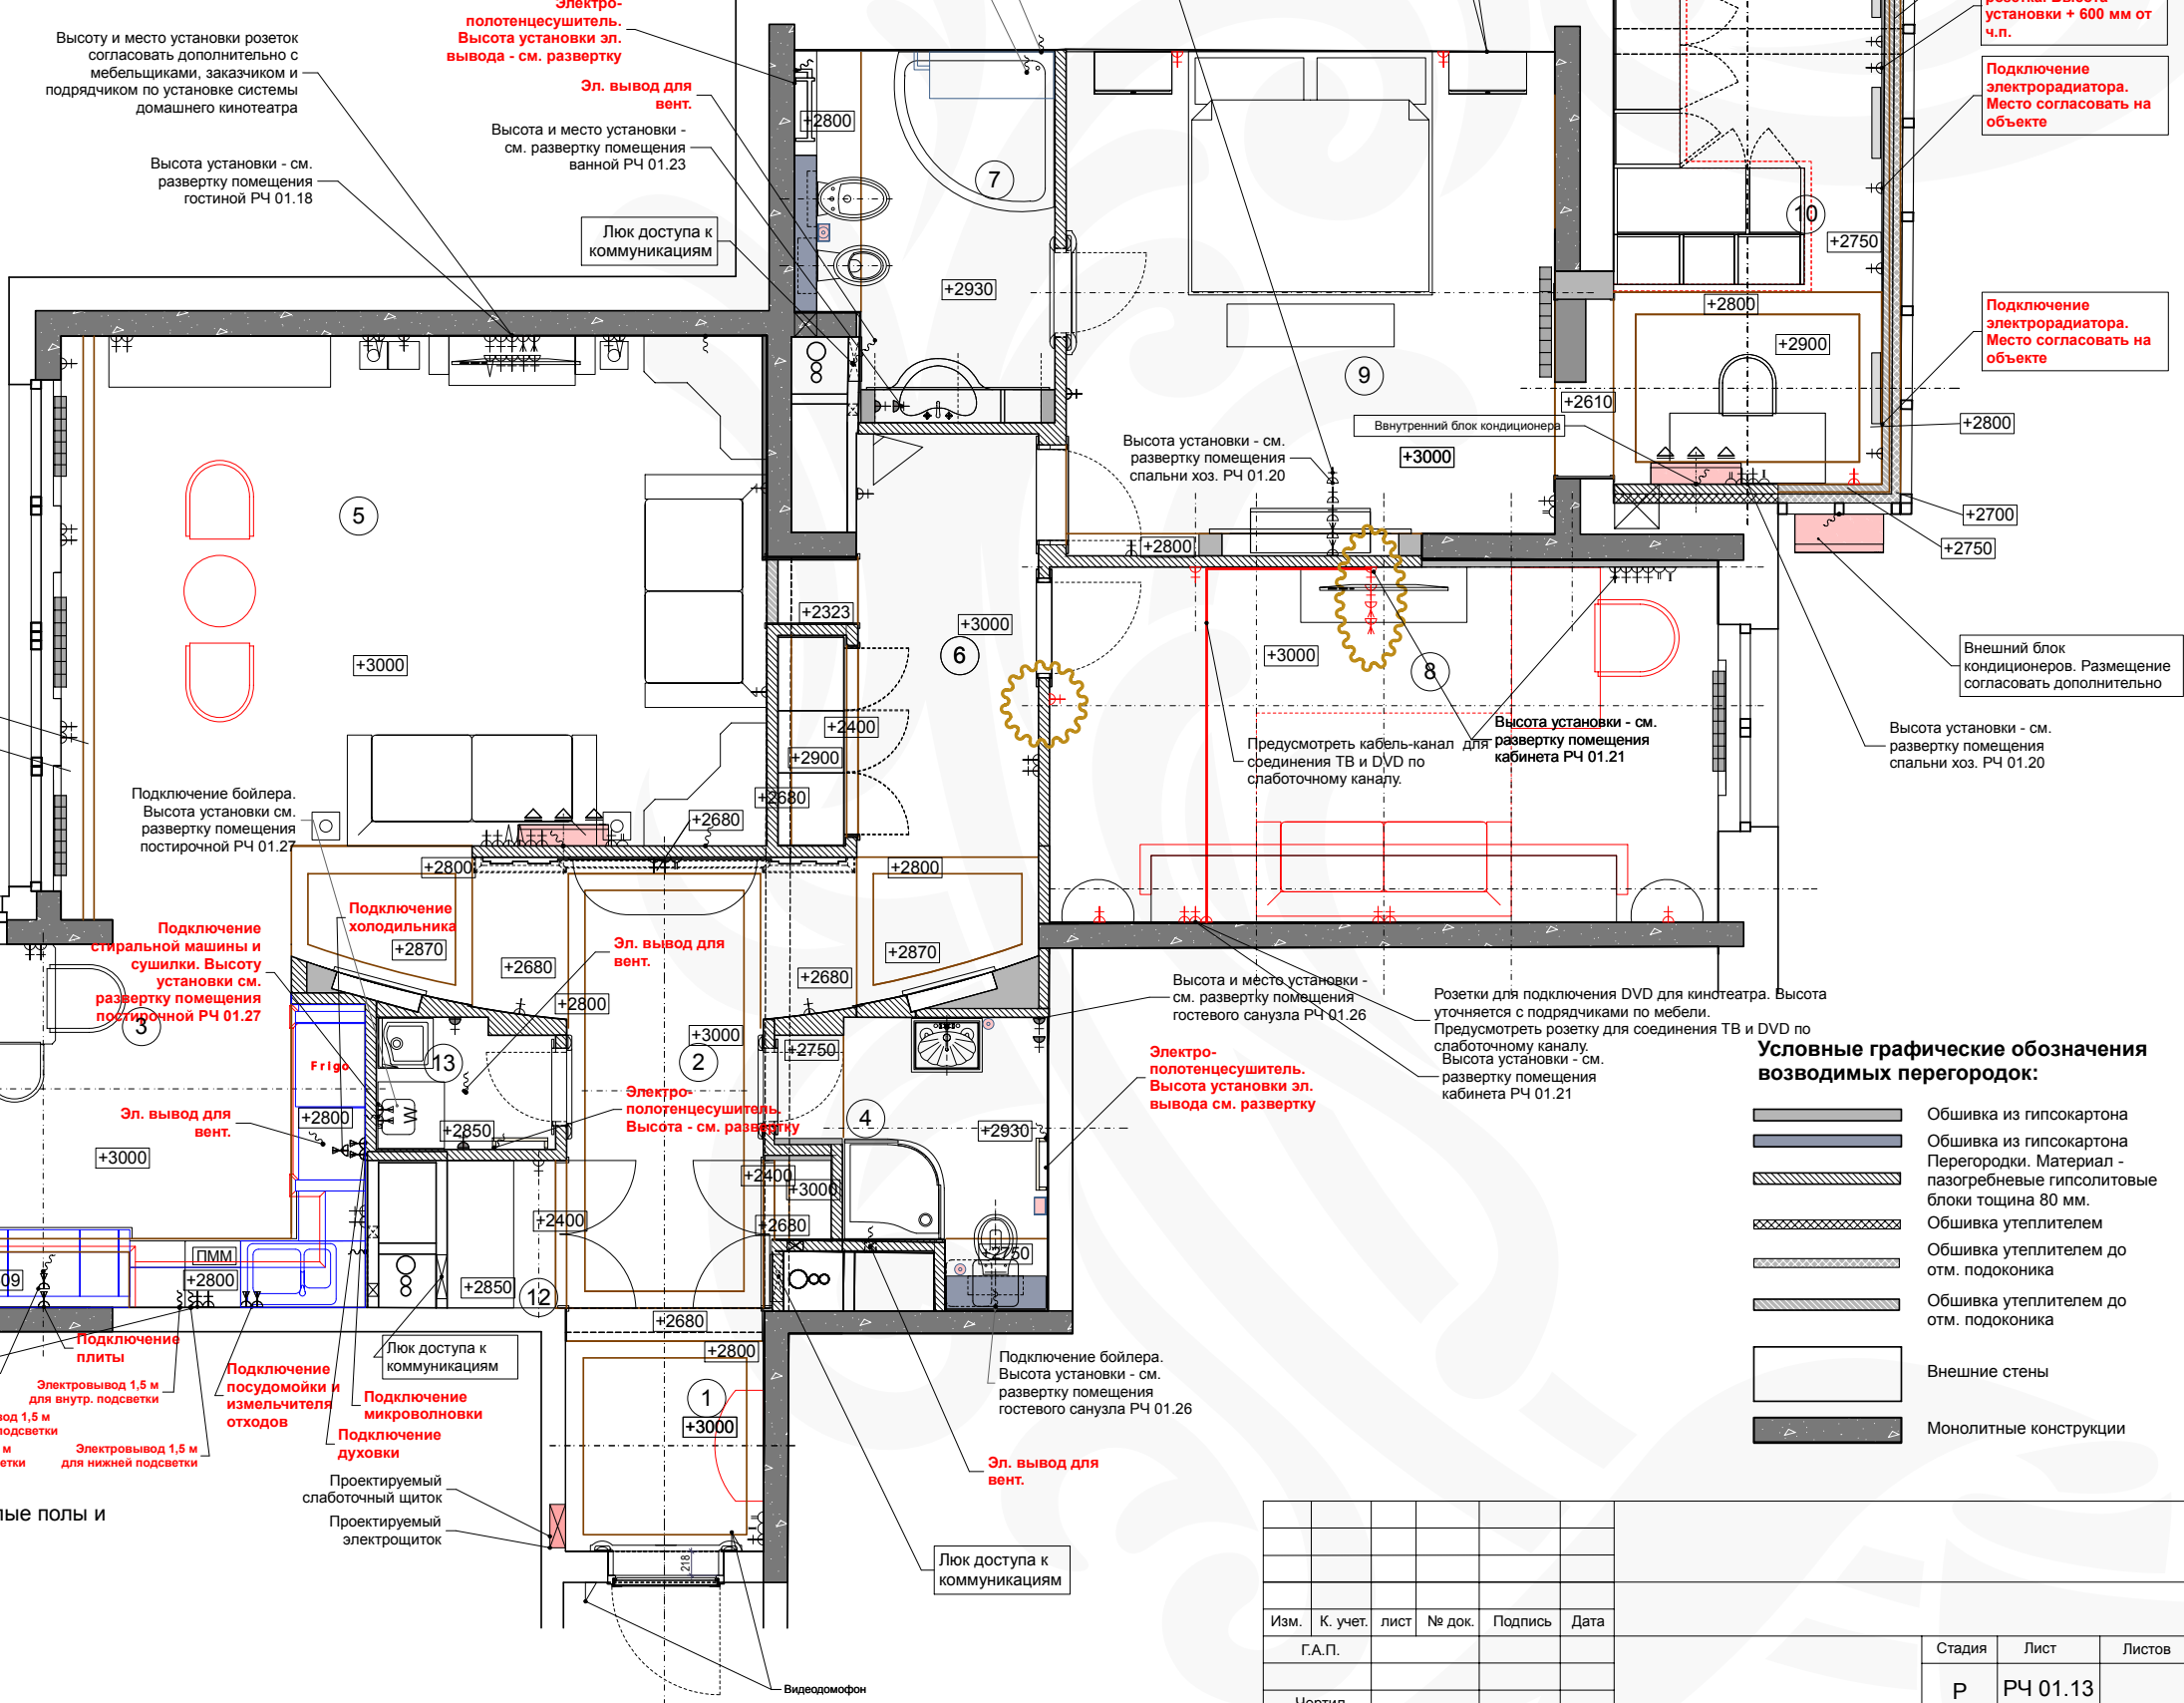

**Условные графические обозначения возводимых перегородок:**

- Обшивка из гипсокартона
- Обшивка из гипсокартона Перегородки. Материал - пазогребневые гипсолитовые блоки толщина 80 мм.
- Обшивка утеплителем
- Обшивка утеплителем до отм. подоконника
- Обшивка утеплителем до отм. подоконника
- Внешние стены
- Монолитные конструкции

Изм.	К. учет.	лист	№ док.	Подпись	Дата

Стадия	Лист	Листов
Р	РЧ 01.13	

План расстановки розеток  
KASHUBADESIGN  
ART DESIGNING OF INTERIORS