

Электровывод 1,5 м для внутр. подсветки

Электровывод 1,5 м для внутр. подсветки

Электровывод 1,5 м для вытяжки

Электровывод 1,5 м для внутр. подсветки

Электровывод 1,5 м для нижней подсветки


Розетки для СВЧ и духового шкафа

Вид 2-2


Вид 1-1

Подключение холодильника


Розетка для варочной панели

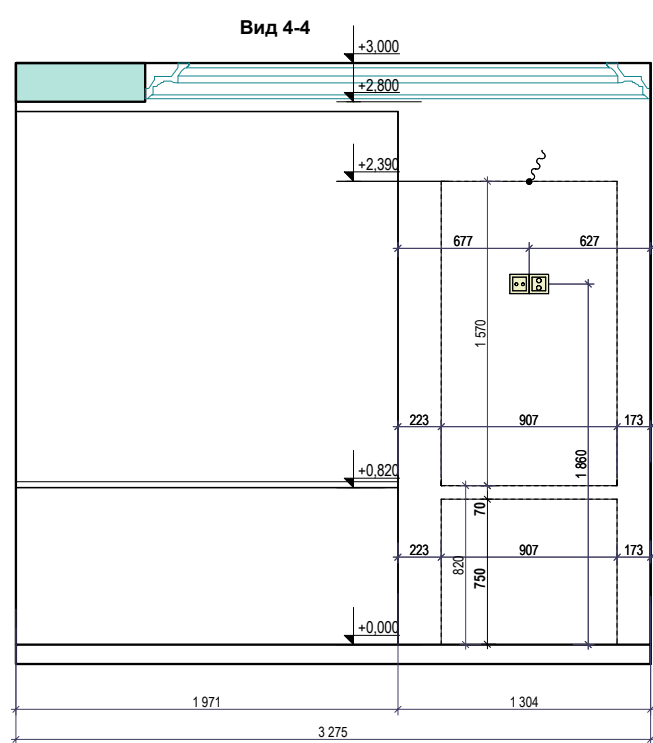

Сечение 5-5

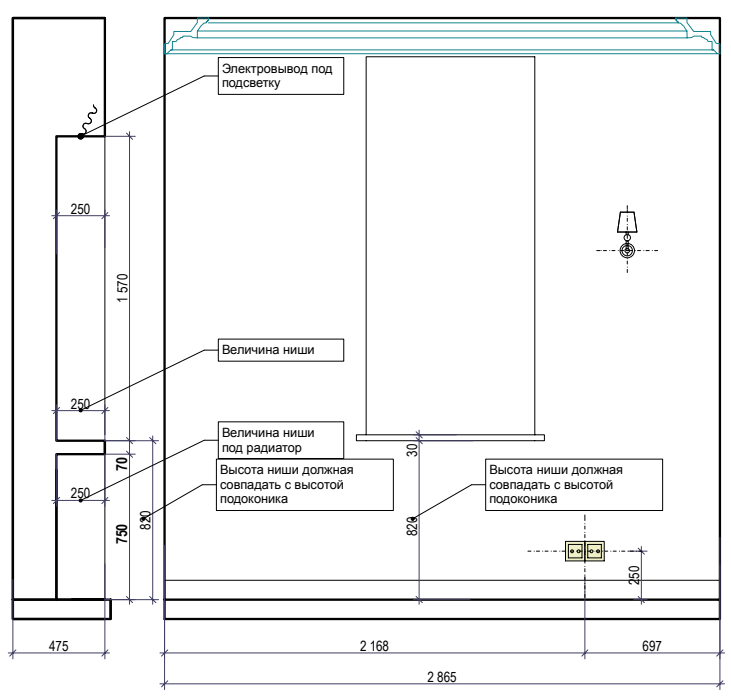

Вид 6-6

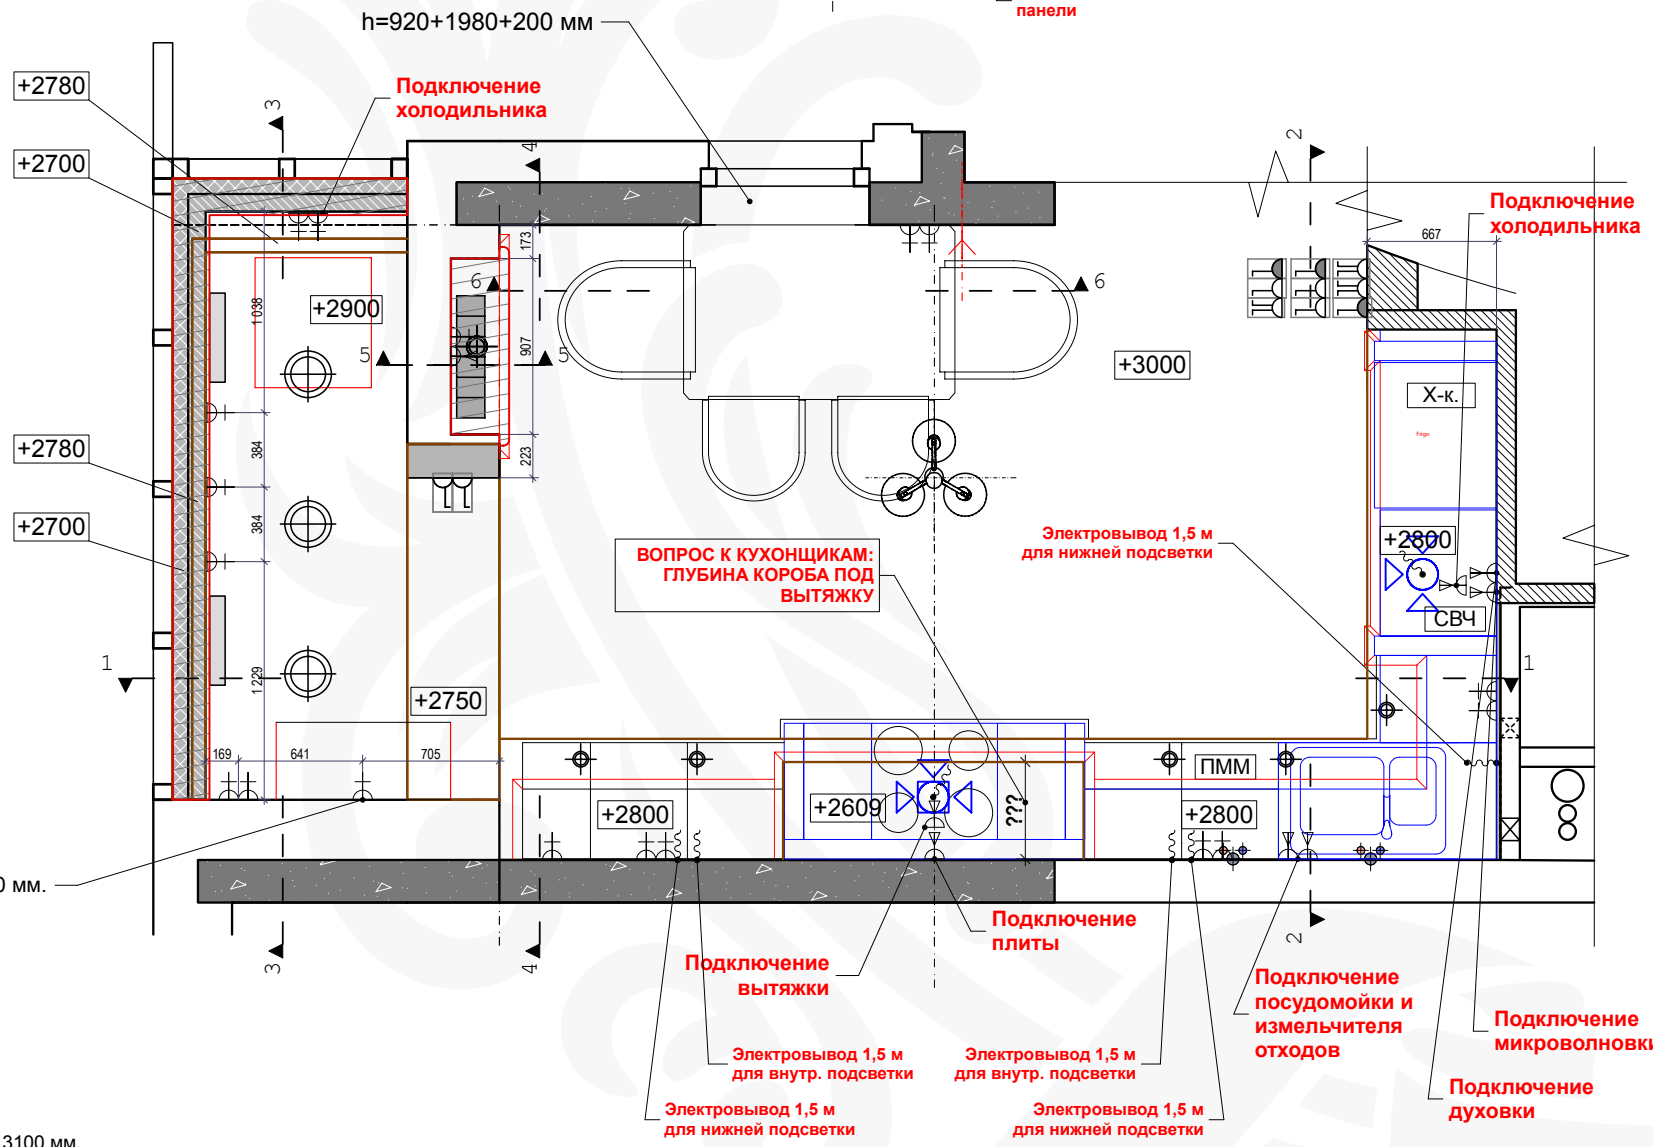

Высота h=1000 мм.

ПРИМЕЧАНИЯ:

1. Высота потолка по обмерочным чертежам 3100 мм. Т.о. за отметку 0.00 ч.п. взята отметка 3000 мм.
2. Все случаи предполагаемых изменений согласовать с архитектором.
3. Лист см. совместно с листом

С изменениями 18.05.2009

рук. мастерской	заказчик	стадия	РЧ
г.в.п.	объект	раздел	Архит. и дизайн
г.и.п.	название листа	лист	РЧ 01.22.01
чертил	Развертка стен кухни (схема разводки электрики и сантех. для монтажа)	дата	

KASHUBADESIGN  
ART DESIGNING OF INTERIORS

подпись заказчика