


План перепланировки. Вариант - 3. М 1:50

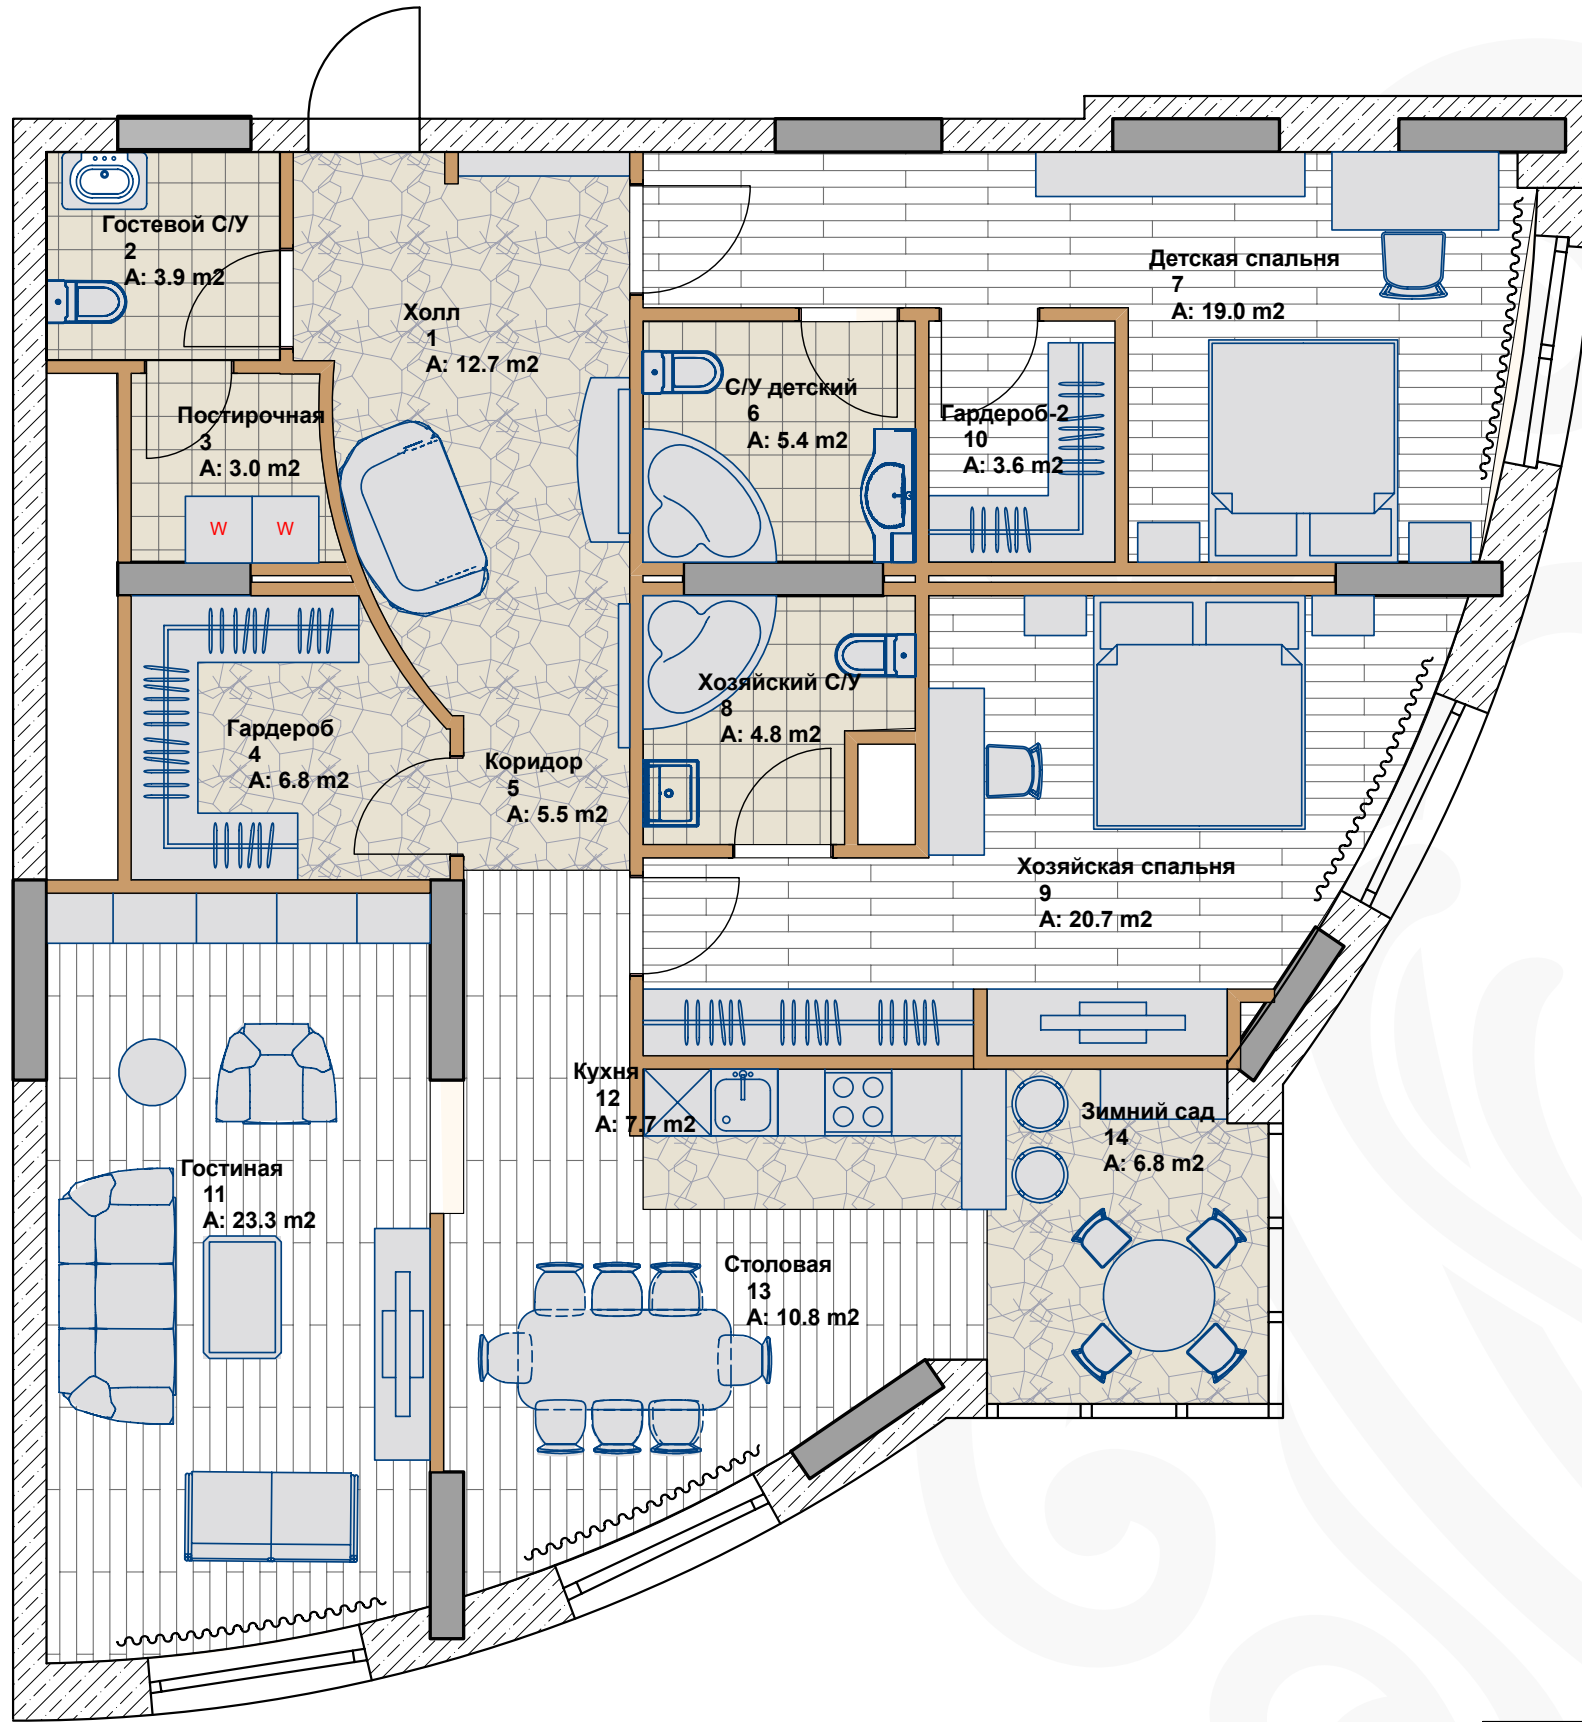

ЭКСПЛИКАЦИЯ ПОМЕЩЕНИЙ. ВАРИАНТ - 3

№	Помещение	Площадь
1	Холл	12,70 м ²
2	Гостевой С/У	3,93 м ²
3	Постирочная	2,98 м ²
4	Гардероб	6,77 м ²
5	Коридор	5,46 м ²
6	С/У детский	5,38 м ²
7	Детская спальня	18,98 м ²
8	Хозяйский С/У	4,83 м ²
9	Хозяйская спальня	20,72 м ²
10	Гардероб-2	3,64 м ²
11	Гостиная	23,33 м ²
12	Кухня	7,73 м ²
13	Столовая	10,83 м ²
14	Зимний сад	6,80 м ²
		134,05 м²

Имя, № подл. Взамин инв. № Подпись, Дата

					Заказчик: собственник помещений.		
					г. Москва,		
Изм.	К. учет.	лист	№ док.	Подпись	Дата		
Г.А.П.						Переустройство квартиры	
Чертил						Стадия	Лист
							Листов
						Вариант перепланировки	
						KASHUBADESIGN ART DESIGNING OF INTERIORS	