


Помещение	Площадь
Квартира 24	
1 По обмерам	131,99 м2
2 Балкон	16,66 м2
3 Балкон	4,95 м2
Итого:	153,60 м2

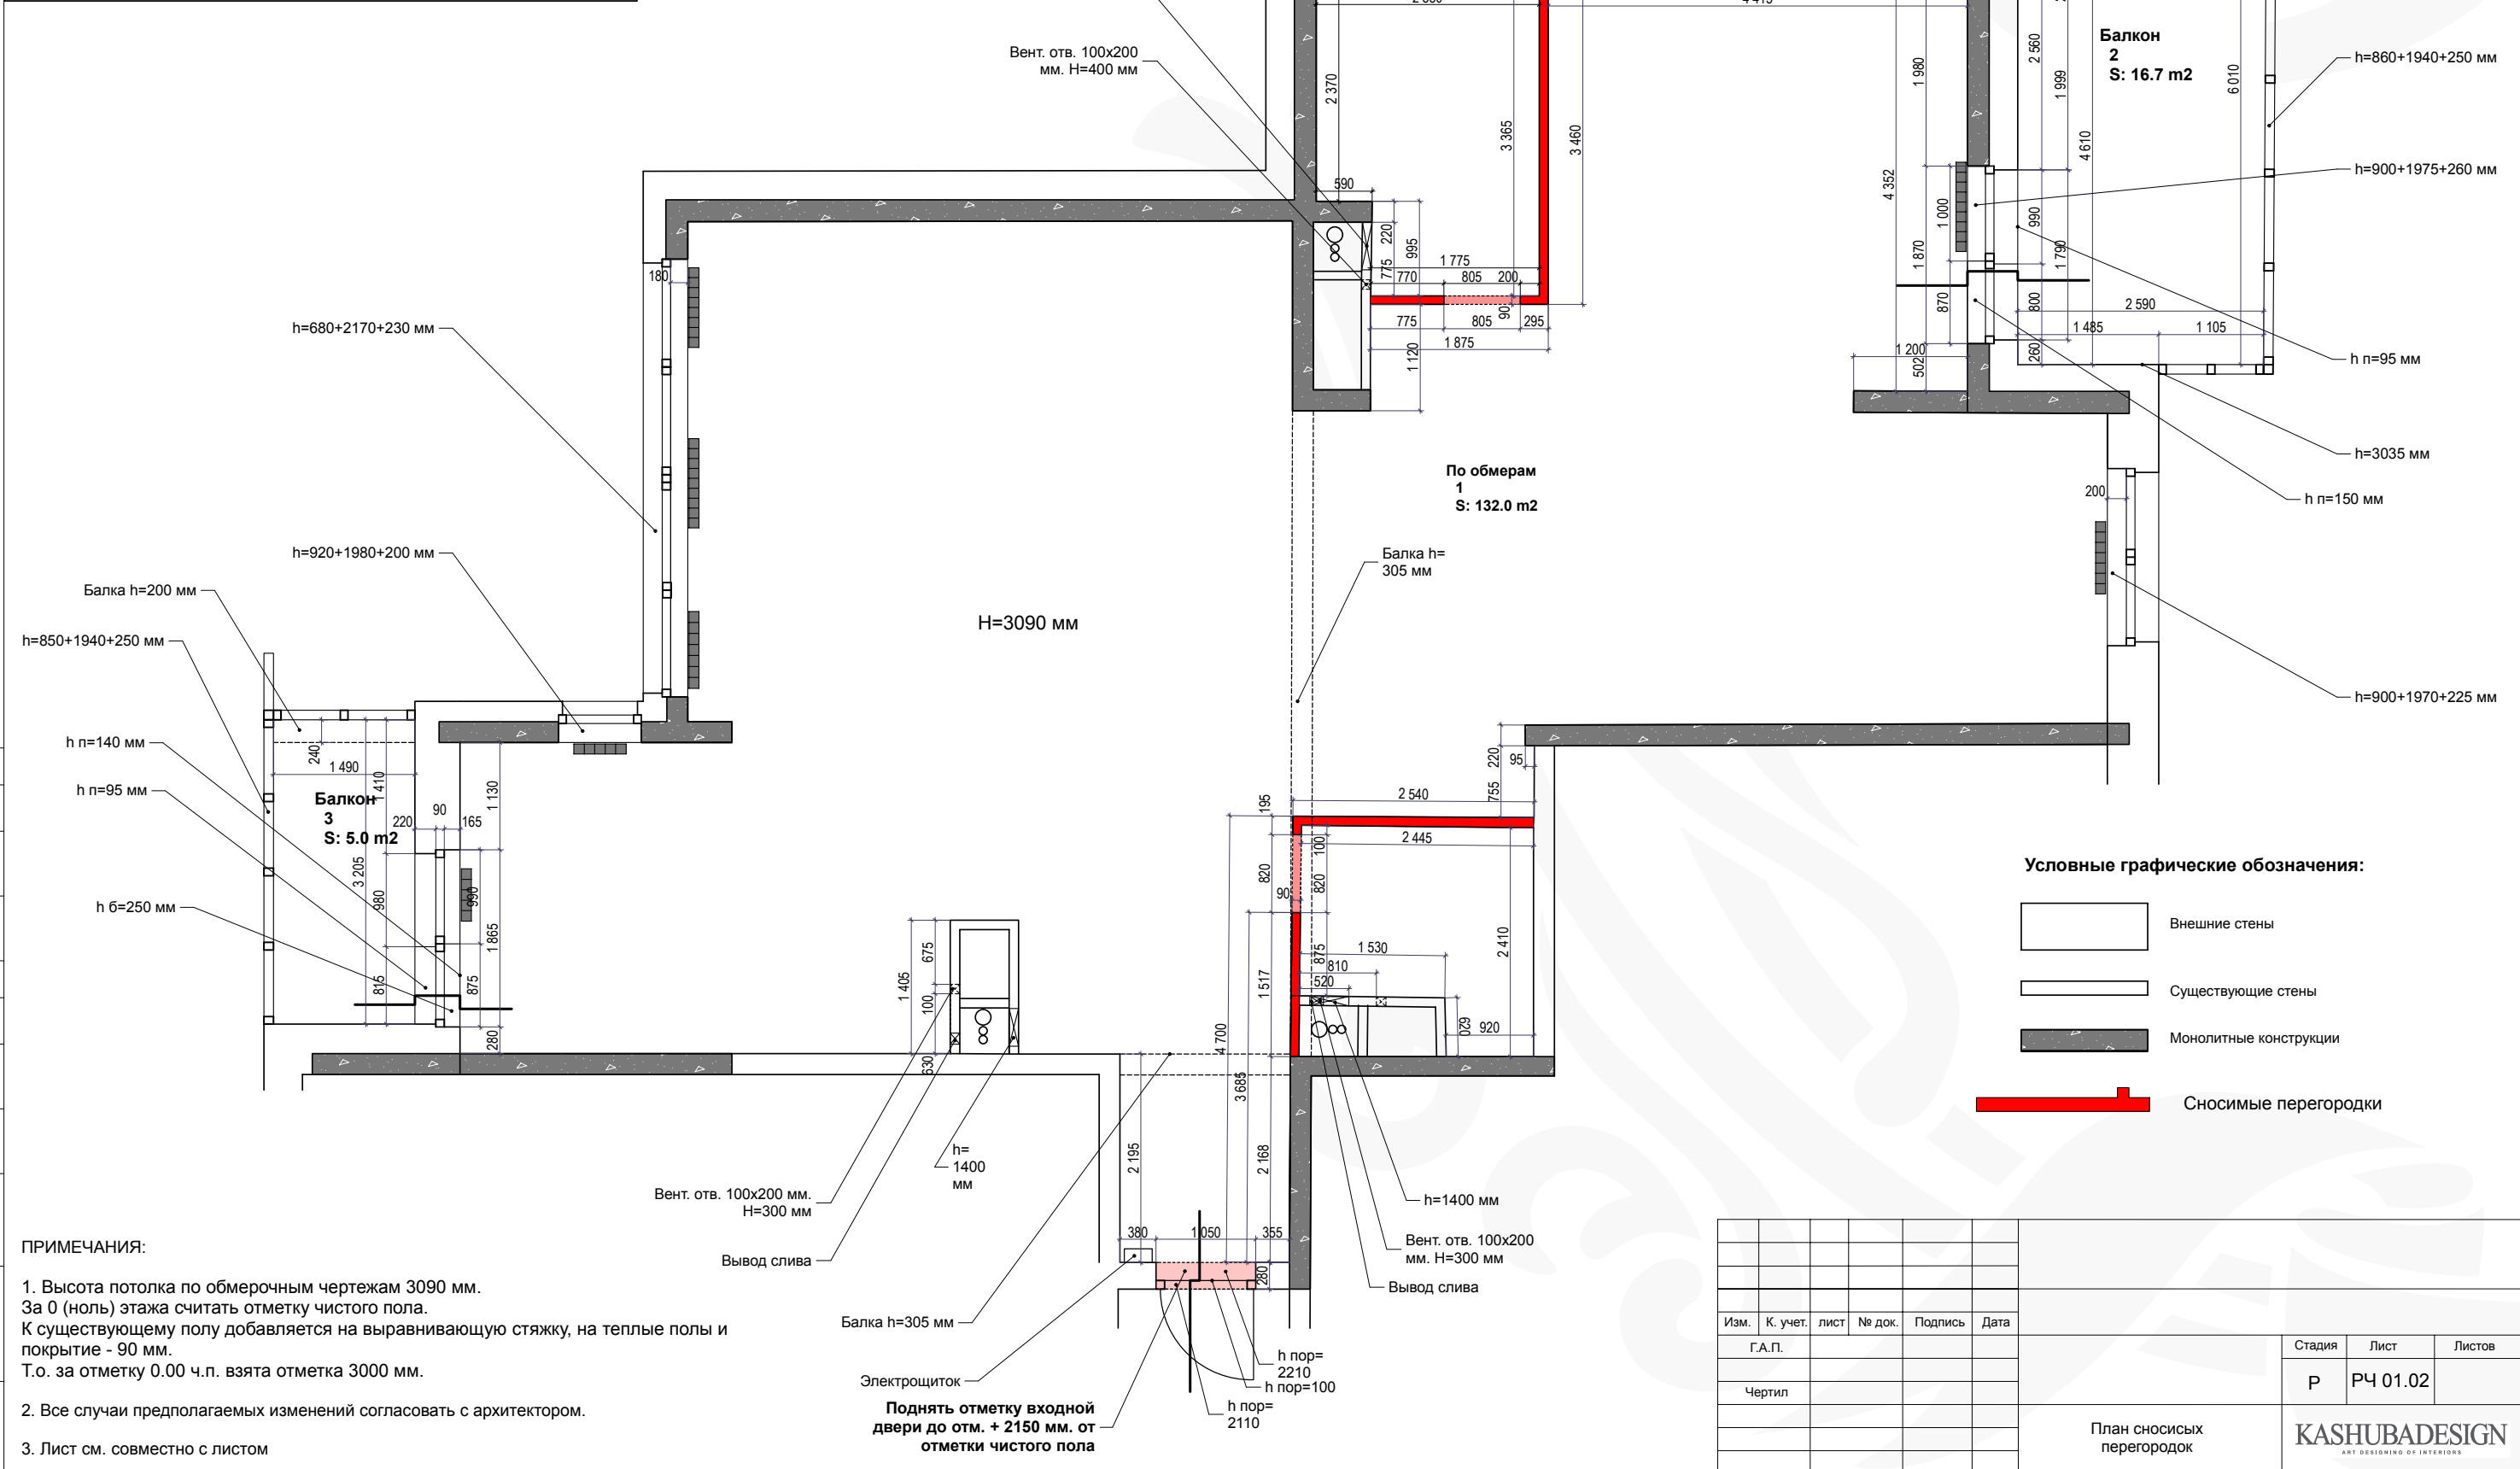

Изм.	К. учет.	лист	№ док.	Подпись	Дата
Г.А.П.					
Чертил					
План сносимых перегородок					

Стадия	Лист	Листов
Р	РЧ 01.02	

KASHUBADESIGN
ART DESIGNING OF INTERIORS

Имя, № подл., Взамен и № Подпись, Дата