


# План перепланировки. Вариант - 2. М 1:50

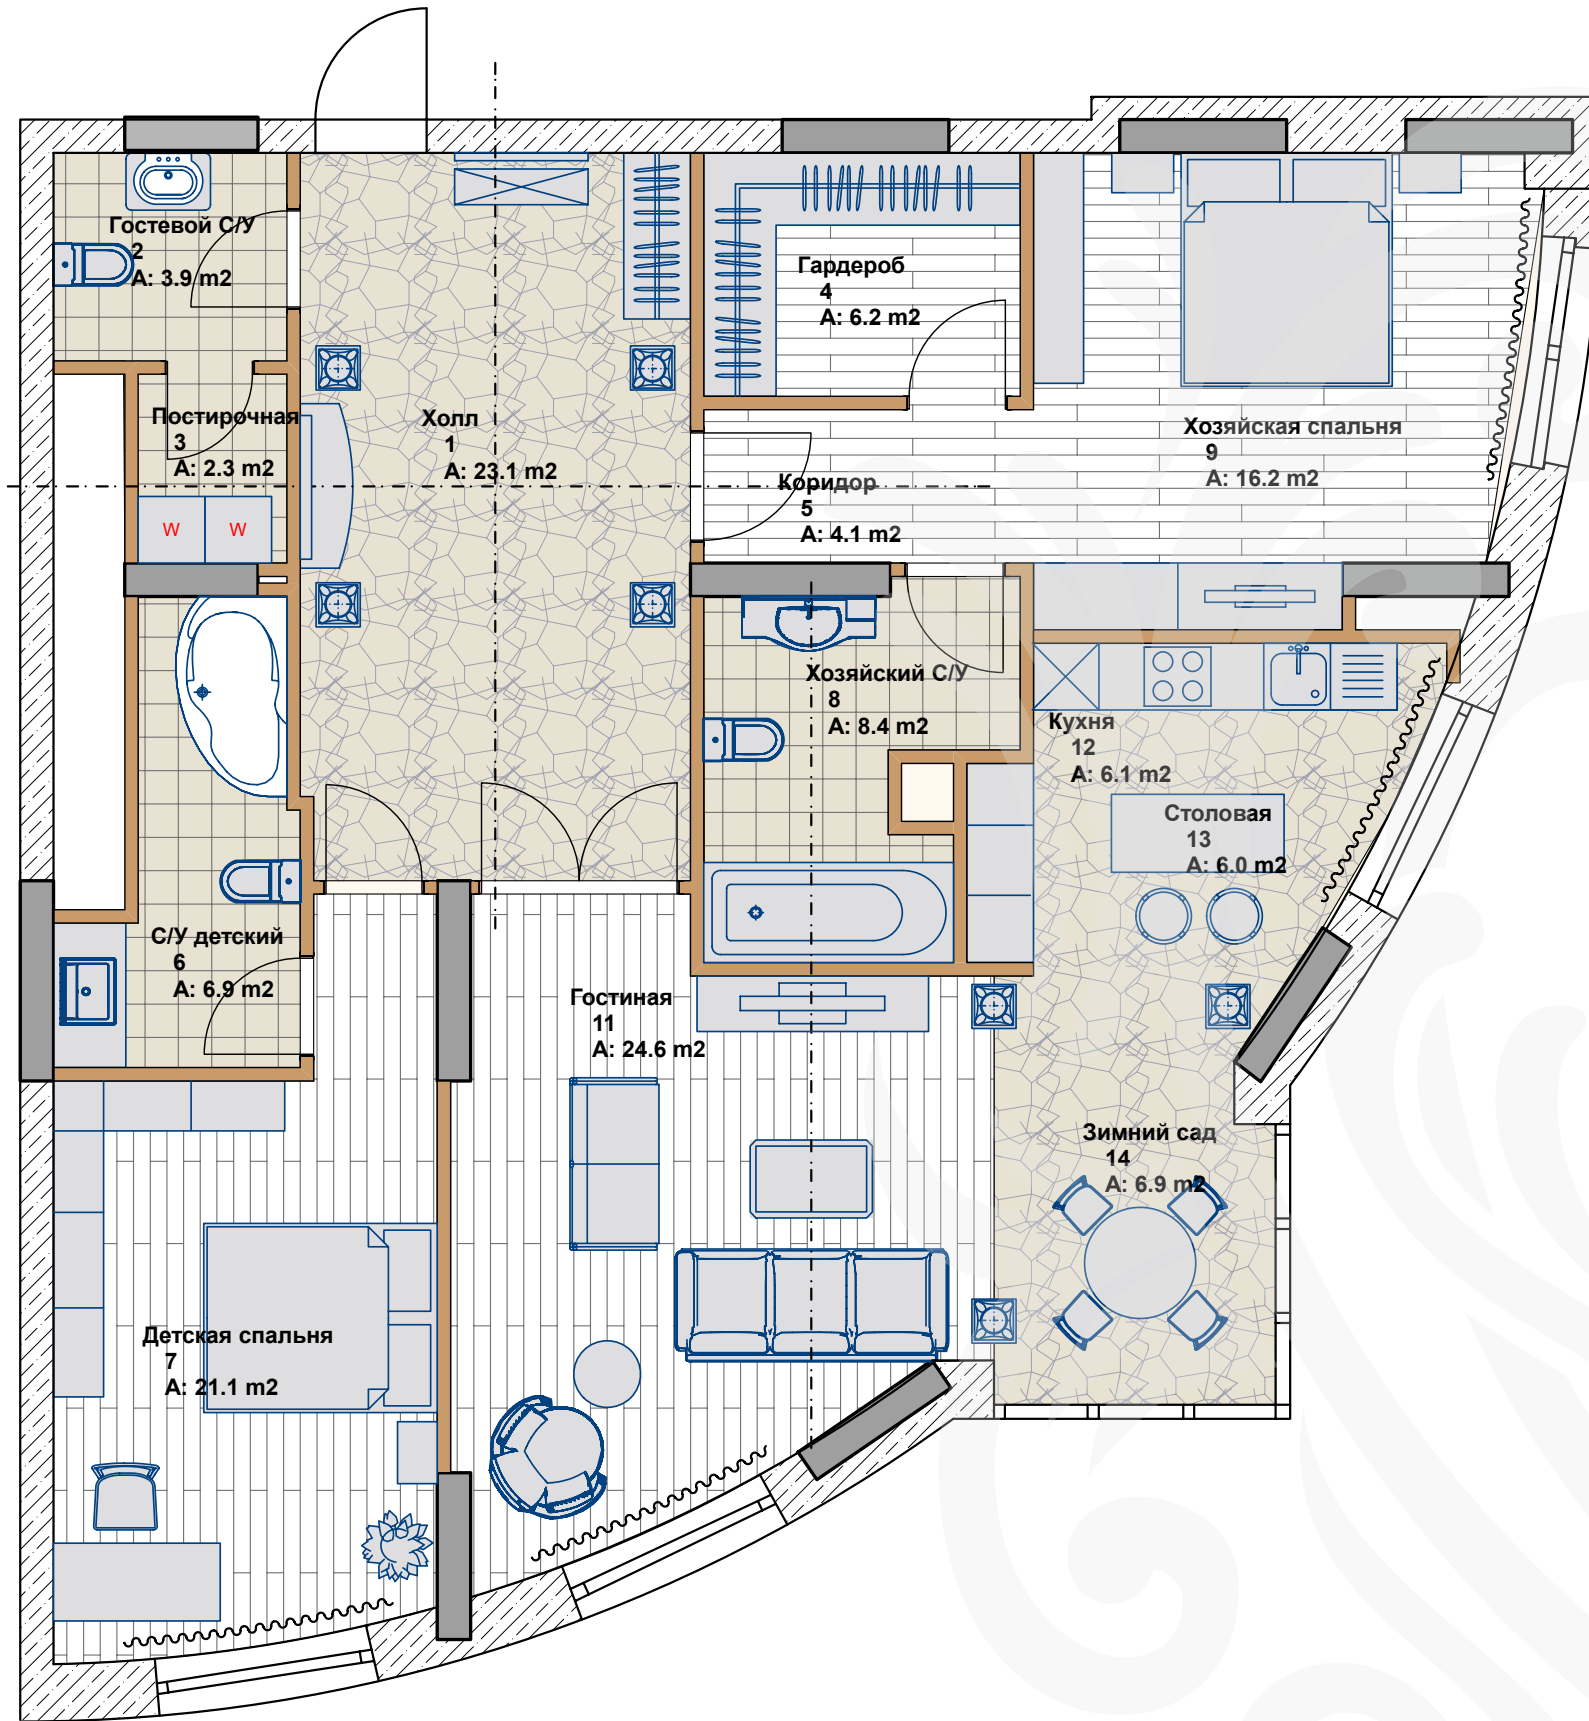

ЭКСПЛИКАЦИЯ ПОМЕЩЕНИЙ. ВАРИАНТ-2		
	Помещение	Площадь
1	Холл	23,12 m <sup>2</sup>
2	Гостевой С/У	3,93 m <sup>2</sup>
3	Постирочная	2,27 m <sup>2</sup>
4	Гардероб	6,23 m <sup>2</sup>
5	Коридор	4,09 m <sup>2</sup>
6	С/У детский	6,94 m <sup>2</sup>
7	Детская спальня	21,14 m <sup>2</sup>
8	Хозяйский С/У	8,44 m <sup>2</sup>
9	Хозяйская спальня	16,25 m <sup>2</sup>
11	Гостиная	24,59 m <sup>2</sup>
12	Кухня	6,06 m <sup>2</sup>
13	Столовая	5,95 m <sup>2</sup>
14	Зимний сад	6,88 m <sup>2</sup>
<b>Итого:</b>		<b>135,89 m<sup>2</sup></b>

Заказчик: собственник помещений.					
г. Москва,					
Изм.	К. учет.	лист	№ док.	Подпись	Дата
	Г.А.П.				
Чертил				Переустройство квартиры	Стадия
				Лист	Листов
Вариант перепланировки				KASHUBADESIGN ART DESIGNING OF INTERIORS	

Имя, № подл. | Взамен инв. № | Подпись, Дата