


План перепланировки. Вариант - 1. М 1:50

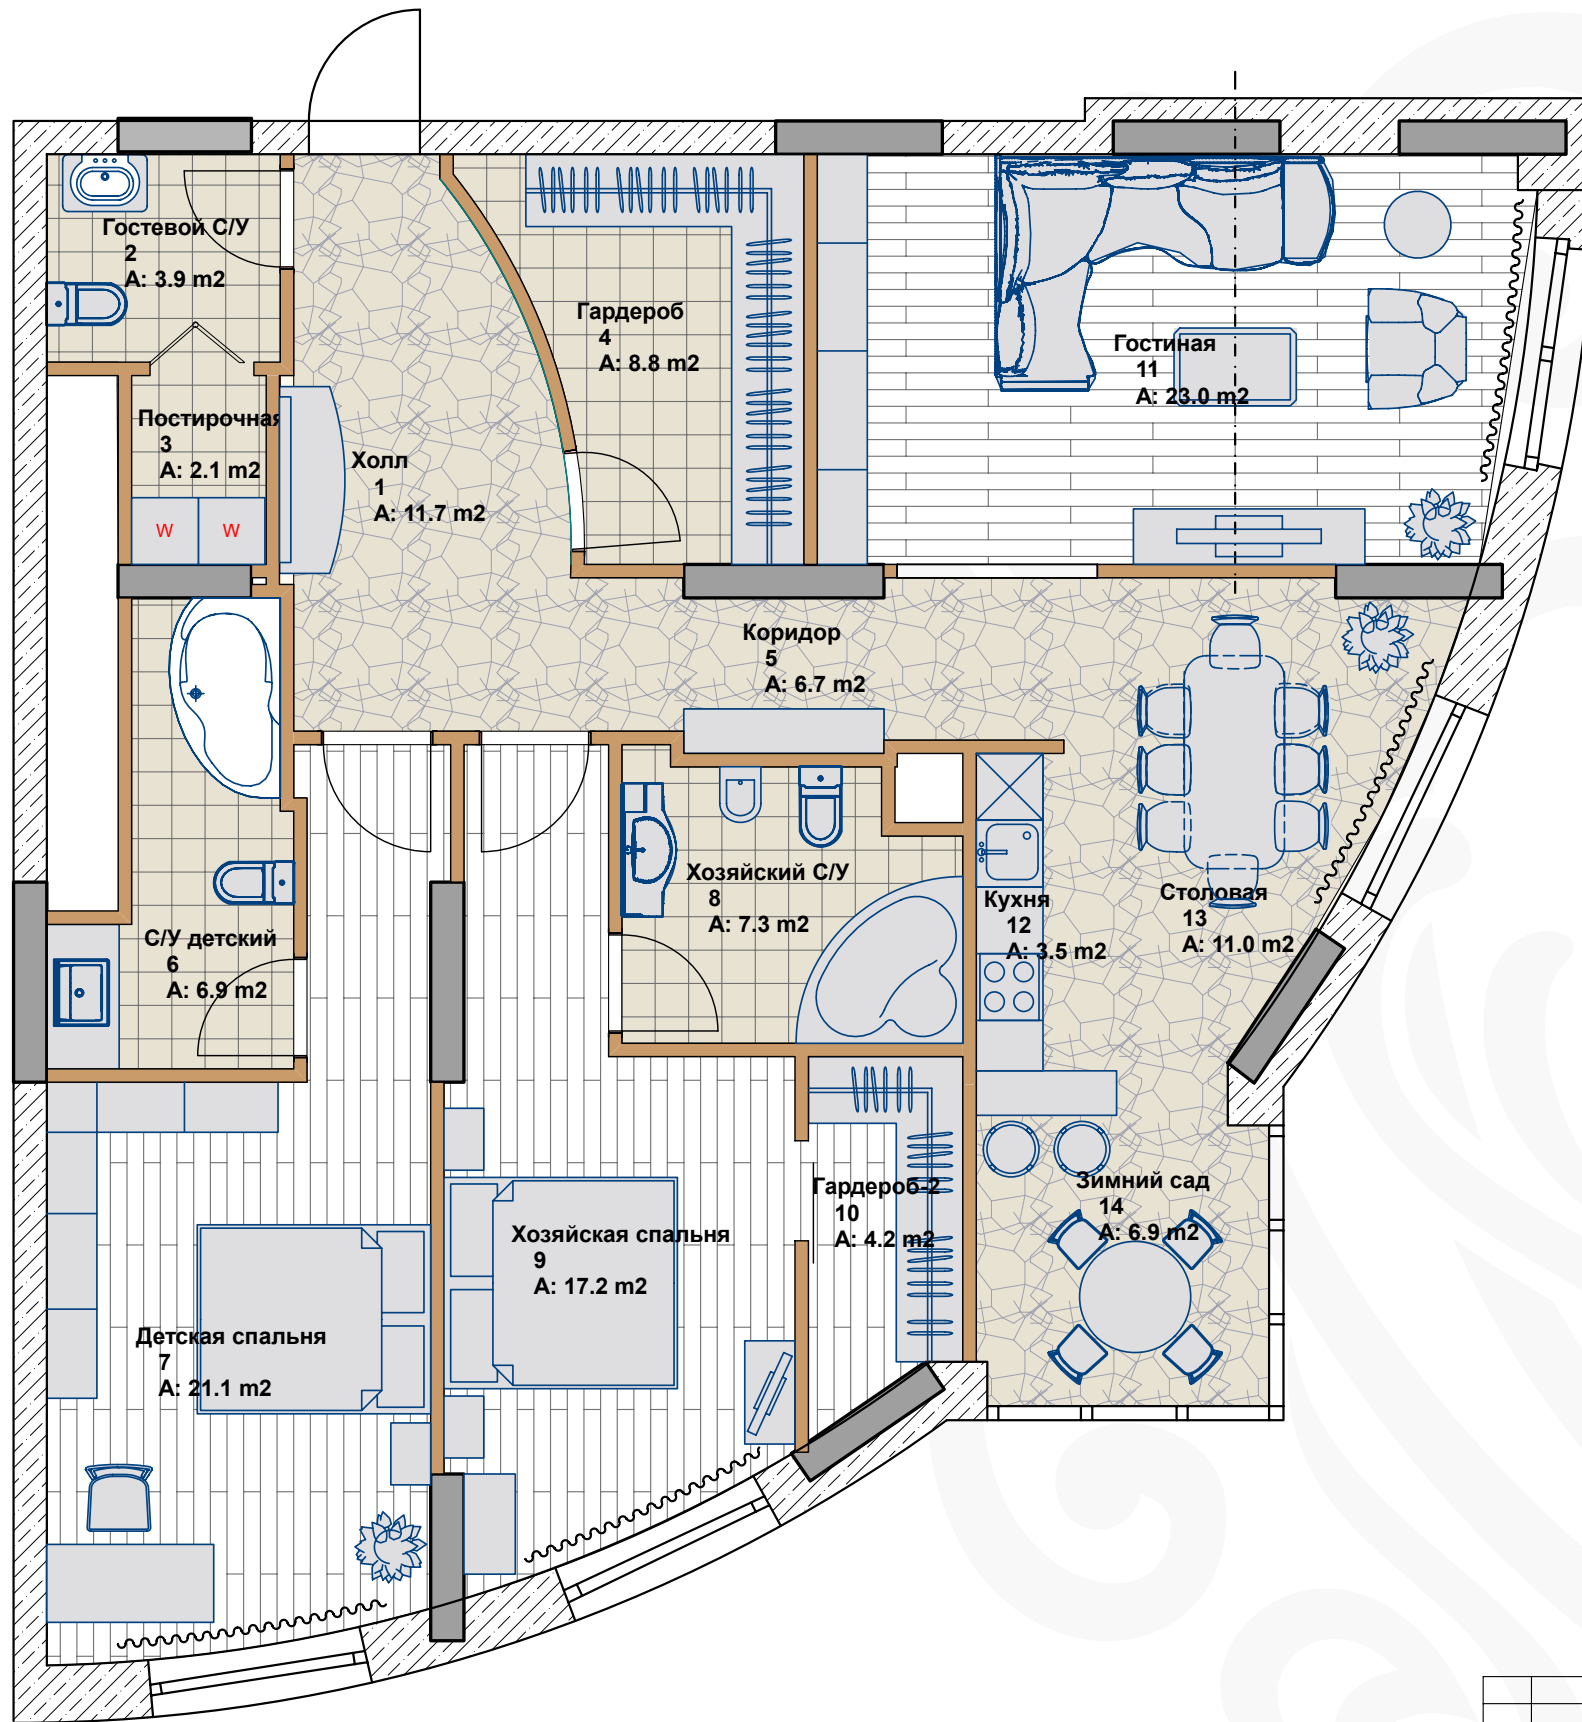

№	Помещение	Площадь
1	Холл	11,68 м ²
2	Гостевой С/У	3,93 м ²
3	Постирочная	2,06 м ²
4	Гардероб	8,75 м ²
5	Коридор	6,71 м ²
6	С/У детский	6,94 м ²
7	Детская спальня	21,14 м ²
8	Хозяйский С/У	7,26 м ²
9	Хозяйская спальня	17,16 м ²
10	Гардероб-2	4,19 м ²
11	Гостиная	22,96 м ²
12	Кухня	3,48 м ²
13	Столовая	11,02 м ²
14	Зимний сад	6,88 м ²
Итого:		134,16 м²

Имя, № подл. Взамен инв. № Подпись, Дата

Заказчик: собственник помещений.					
г. Москва,					
Изм.	К. учет.	лист	№ док.	Подпись	Дата
Г.А.П.					
Чертил				Переустройство квартиры	Стадия
				Лист	Листов
Вариант перепланировки				KASHUBADESIGN ART DESIGNING OF INTERIORS	