
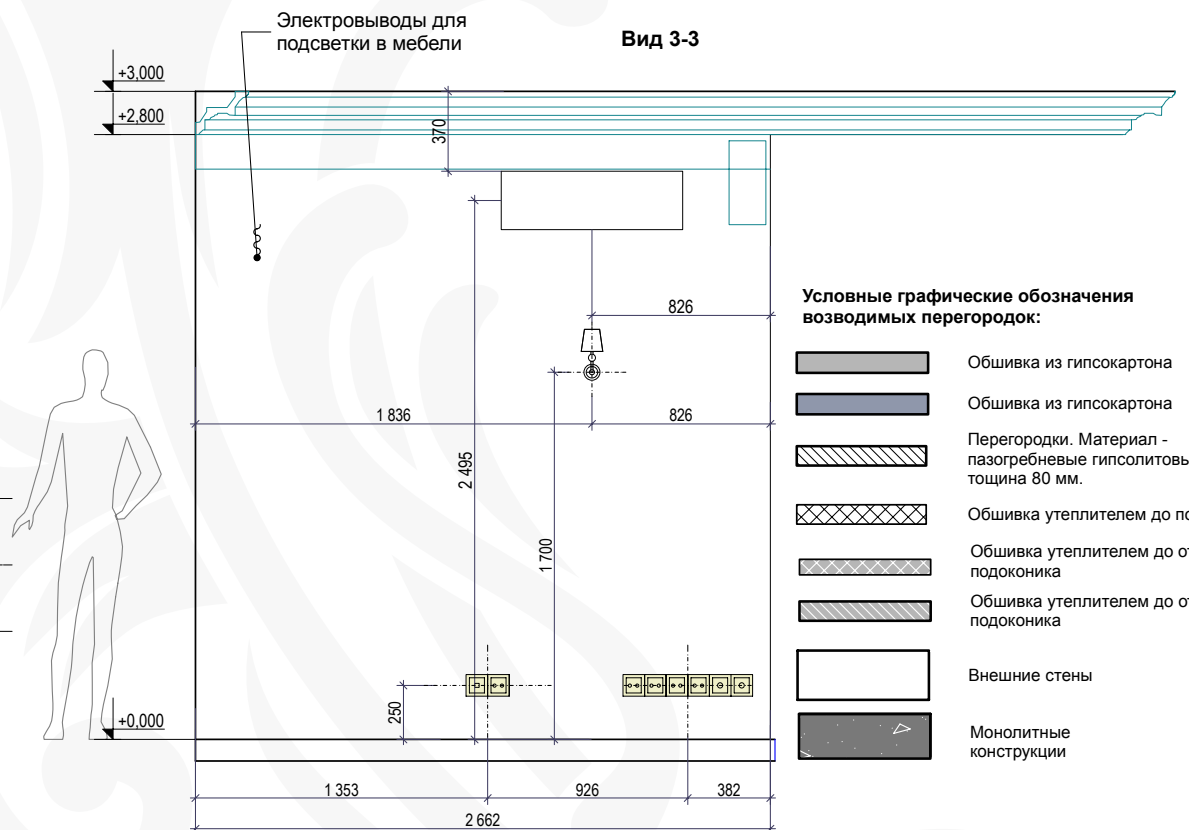
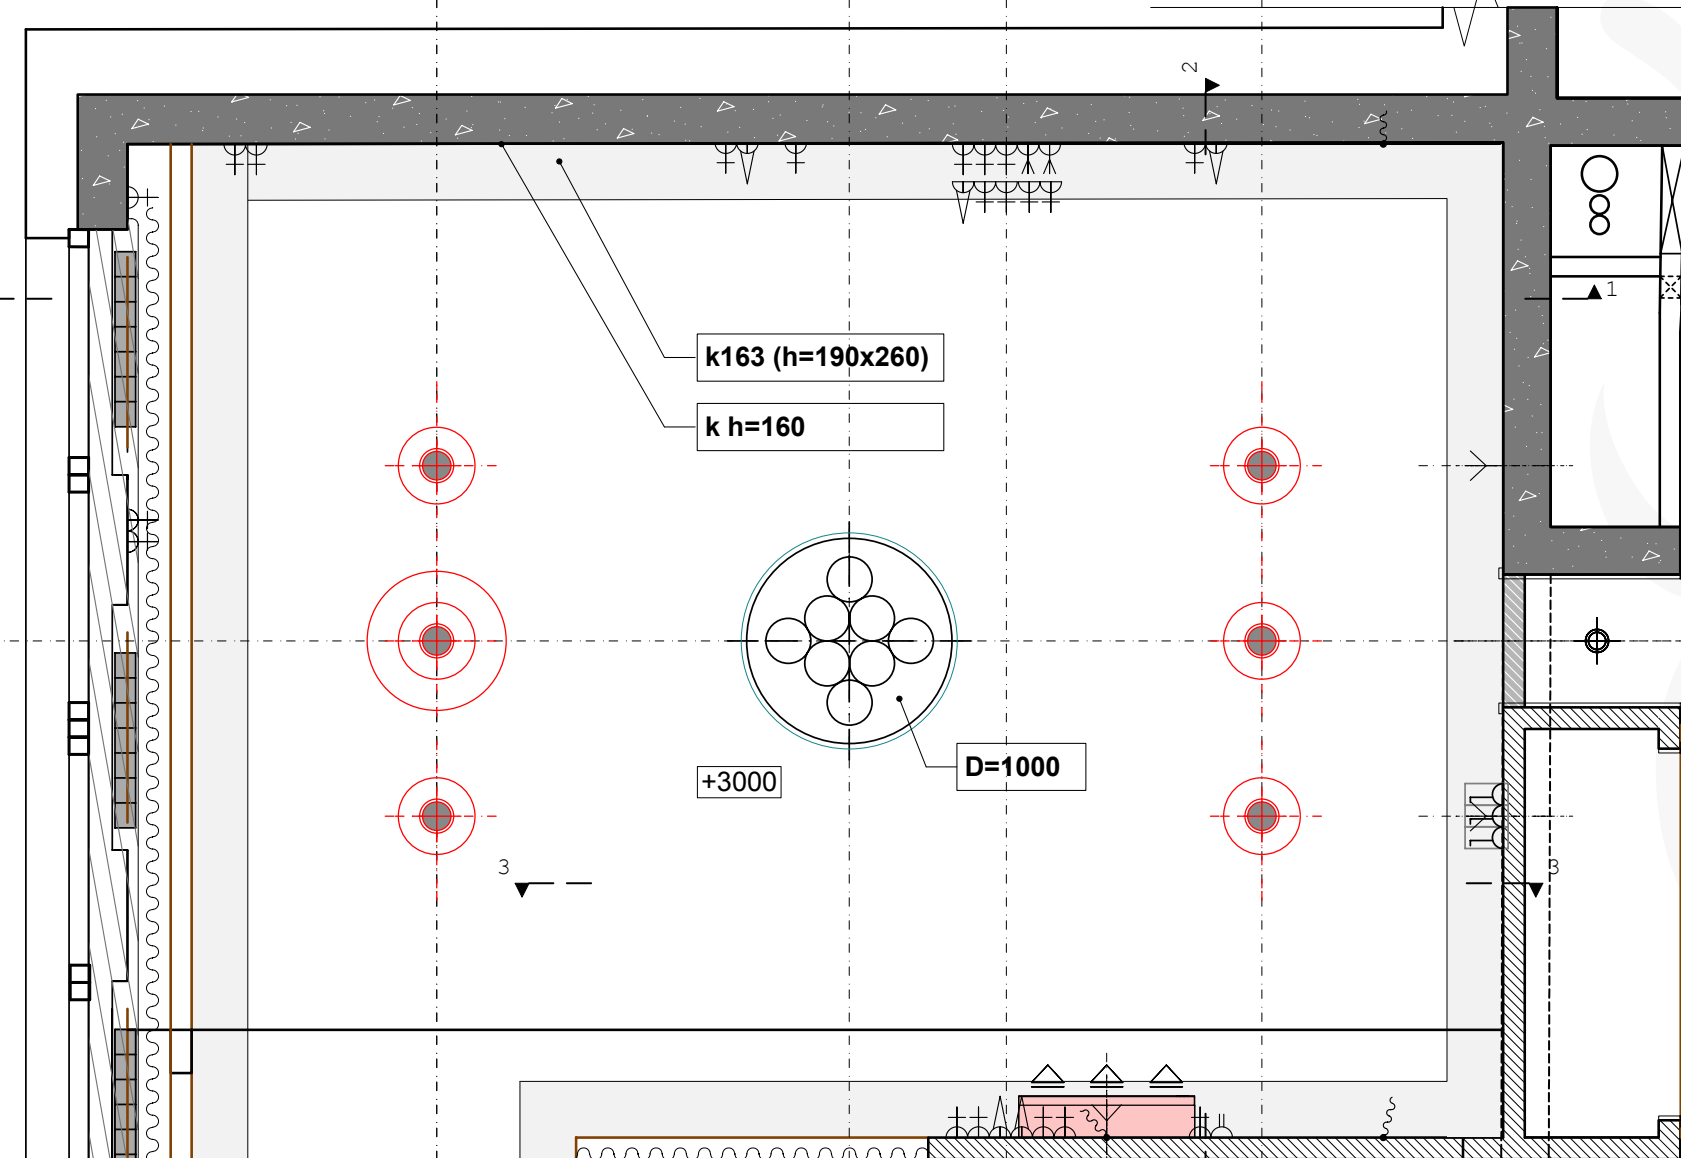
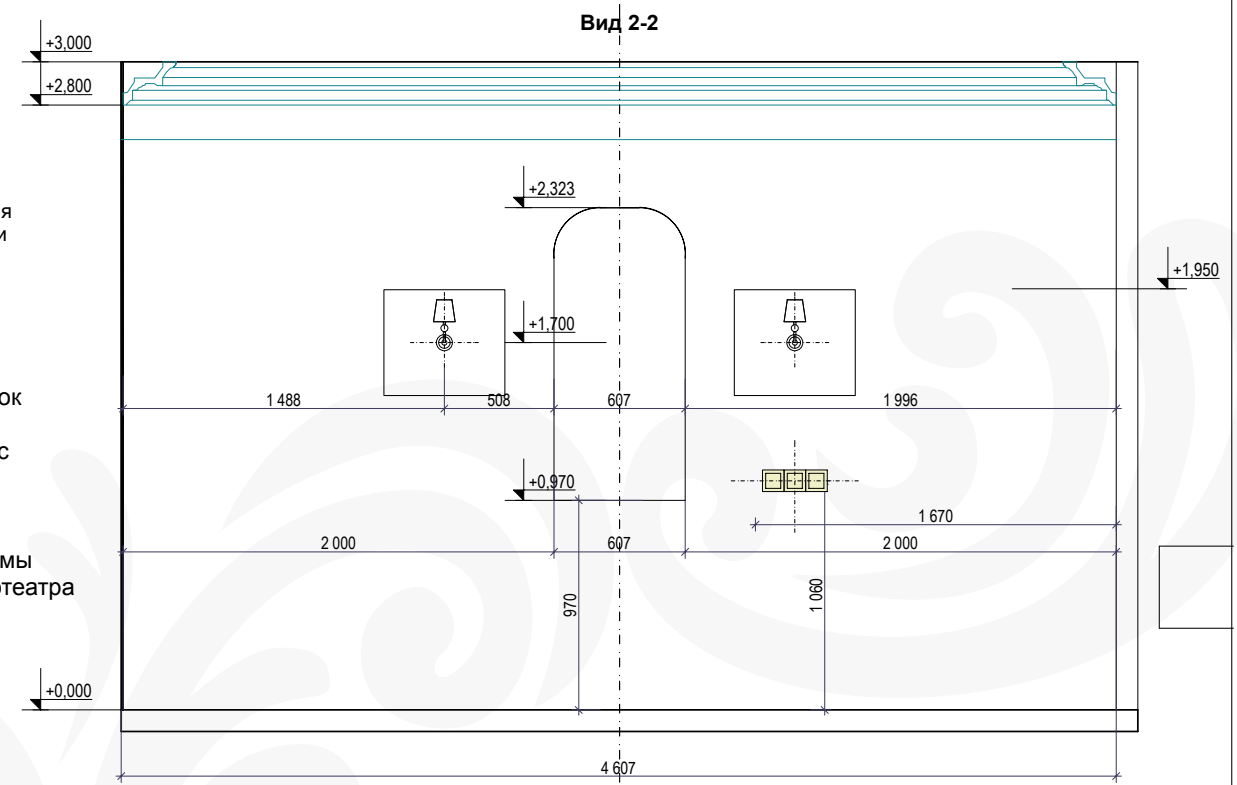


Развертка стен гостиной. М 1:25

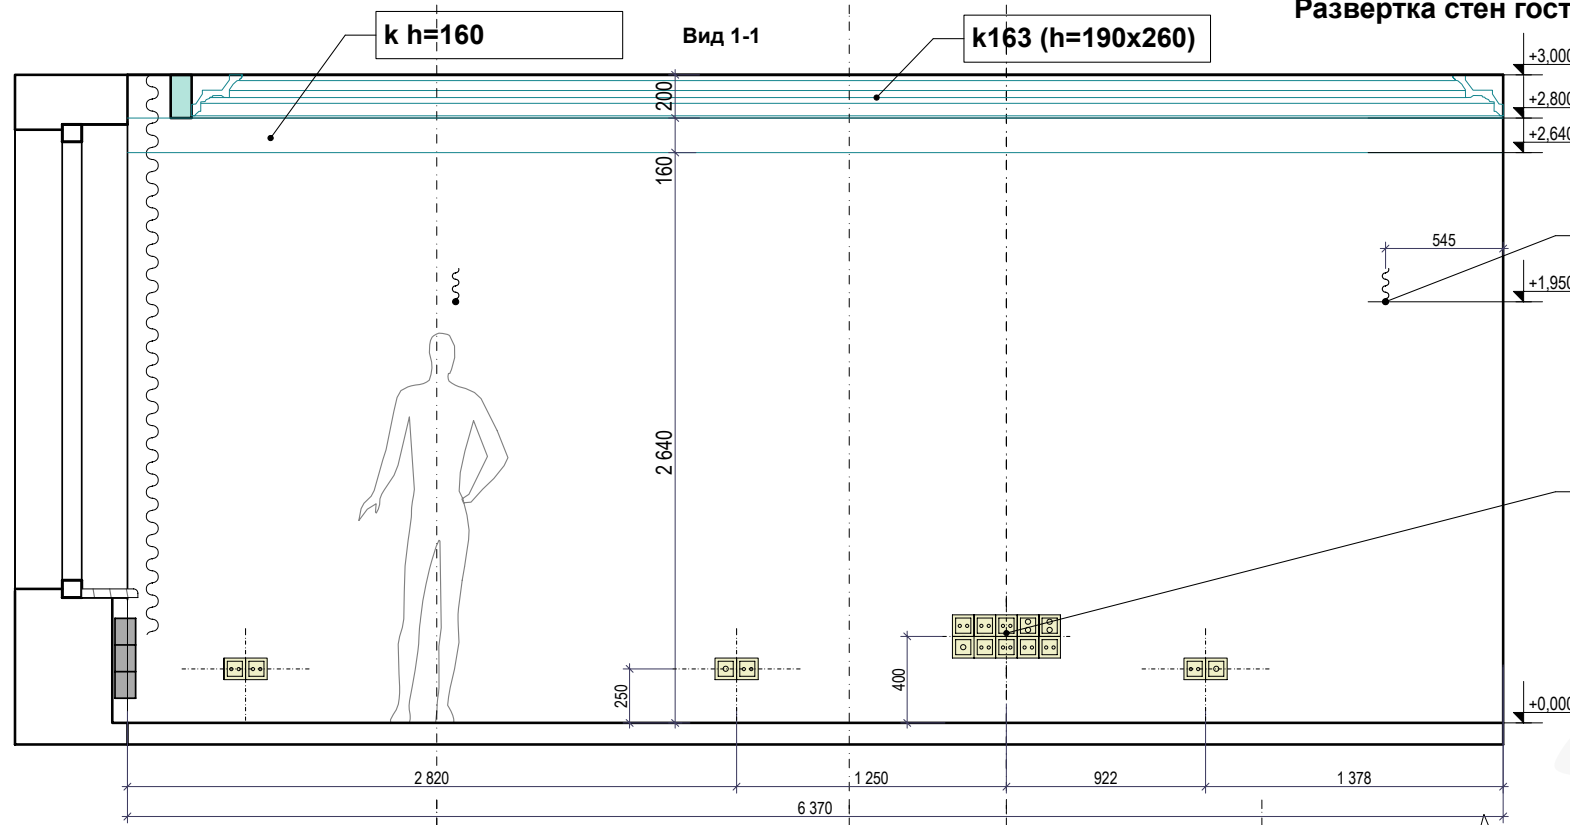

- ПРИМЕЧАНИЯ:
1. Высота потолка по обмерочным чертежам 3100 мм. Т.о. за отметку 0.00 ч.п. взята отметка 3000 мм.
  2. Все случаи предполагаемых изменений согласовать с архитектором.
  3. Лист см. совместно с листом

рук. мастерской		заказчик:		стадия	РЧ.
г.а.п.		объект:		раздел	Архит. и дизайн
г.и.п.		название листа:	Развертка стен гостиной	лист	РЧ 01.18.01
чертил				дата	

KASHUBADESIGN  
ART DESIGNING OF INTERIORS

подпись заказчика