


Экспликация помещений		
Помещение	Площадь	
Кв24		
1 Холл	9,4 м2	
2 Коридор	11,3 м2	
3 Кухня-столовая	17,5 м2	
4 Гостевой С/У	4,9 м2	
5 Гостиная	29,4 м2	
6 Коридор 2	8,3 м2	
7 Ванная	7,4 м2	
8 Кабинет	19,3 м2	
9 Спальня 2	20,6 м2	
10 Кабинет - 2	15,5 м2	
11 Балкон	3,1 м2	
12 Гардероб	1,3 м2	
13 Постирочная	1,8 м2	
Итого:	149,8 м2	

СПЕЦИФИКАЦИЯ используемых дверей		
№	Сокращение	Описание
1	Д 1	Входная металлическая дверь. Высота дверного проема - 2160 мм., ширина 1020 мм. Толщина перегородки 280 мм. Фабрика:
2	Д 2	Дверь в гостевой санузел. Высота дверного проема - 2150 мм., ширина 700 мм. Толщина перегородки 110 мм. Фабрика:
3	Д 3	Дверь в кабинет. Высота дверного проема - 2150 мм., ширина 900 мм. Толщина перегородки 100 мм. Фабрика:
4	Д 4	Дверь в спальню - 2. Высота дверного проема - 2150 мм., ширина 900 мм. Толщина перегородки 250 мм. Фабрика:
5	Д 5	Дверь в ванную. Высота дверного проема - 2150 мм., ширина 800 мм. Толщина перегородки 110 мм. Фабрика:
6	Д 6	Дверь в постирочную. Высота дверного проема - 2150 мм., ширина 700 мм. Толщина перегородки 110 мм. Фабрика:

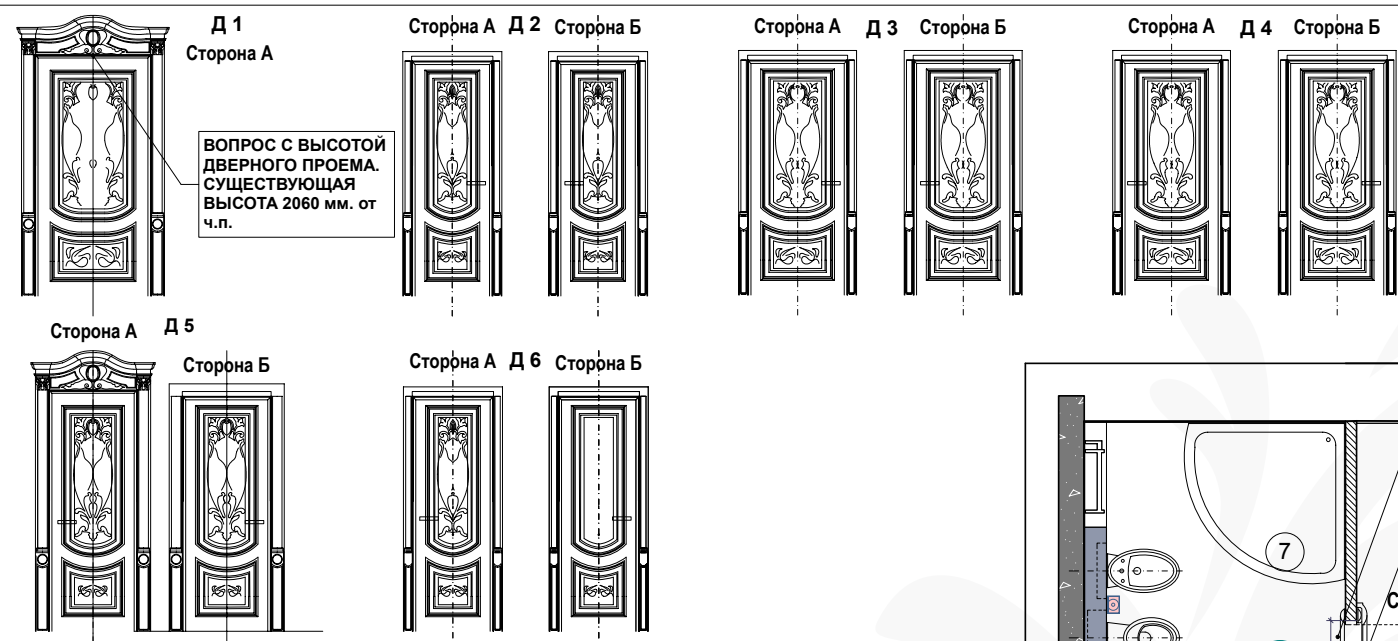

ВОПРОС С ВЫСОТОЙ ДВЕРНОГО ПРОЕМА. СУЩЕСТВУЮЩАЯ ВЫСОТА 2060 мм. от ч.п.

Декор, простой портал, крашенный

Дверь New Design Porte Luigi XVI Декор, сложный портал, крашенный

Декор, наличник. Цвет орех

Дверь New Design Porte Luigi XVI Декор, наличник CF 5 80 мм. Цвет орех

Открытие двери со стороны коридора, внешней стороны коробки

Декор, наличник. Цвет орех

Дверь New Design Porte Luigi XVI Декор, наличник CF 5 80 мм. Цвет орех

Декор, наличник. Цвет орех

Дверь New Design Porte Luigi XVI Декор, наличник CF 5 80 мм. Цвет орех

Наличник и портал New Design Porte

Накладки New Design Porte


Металлический профиль двери Esta

ВОПРОС С ВЫСОТОЙ ДВЕРНОГО ПРОЕМА. СУЩЕСТВУЮЩАЯ ВЫСОТА 2060 мм. от ч.п.

СМ. ОТДЕЛЬНЫЙ ЧЕРТЕЖ ДВЕРИ С НАКЛАДКАМИ

Дверь Esta. Портал + панель + наличник Цвет орех

Условные графические обозначения:

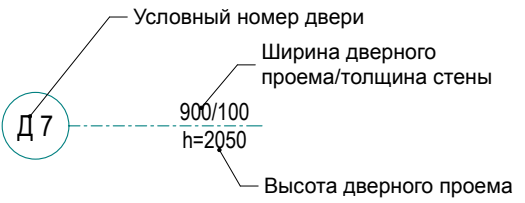

Условные графические обозначения возводимых перегородок:

- Обшивка из гипсокартона
- Перегородки. Материал - лазеробитые гипсолитовые блоки толщина 80 мм.
- Обшивка утеплителем
- Обшивка утеплителем до отм. подоконника
- Обшивка утеплителем до отм. подоконника
- Внешние стены
- Монолитные конструкции

ПРИМЕЧАНИЯ:

- Высота потолка по обмерочным чертежам 3090 мм. За 0 (ноль) этажа считать отметку чистого пола. К существующему полу добавляется на выравнивающую стяжку, на теплые полы и покрытие - 90 мм. Т.о. за отметку 0.00 ч.п. взята отметка 3000 мм.
- ТОЛЩИНА ПРОЕМОВ МЕЖКОМНАТНЫХ ПЕРЕГОРОДОК УКАЗАНА БЕЗ УЧЕТА ОТДЕЛКИ ПОМЕЩЕНИЙ.**
- В САУЗЛАХ НЕОБХОДИМО УТОЧНИТЬ ТОЛЩИНУ ПЛИТКИ.**
- ЗАКАЗ ДВЕРЕЙ ПРОИЗВОДИТЬ ПОСЛЕ ОБМЕРОВ ДВЕРНЫХ ПРОЕМОВ ФИРМОЙ ПОДРЯДЧИКОМ**
- Все случаи предполагаемых изменений согласовать с архитектором.
- Лист см. совместно с листом

Изм.	К. учет.	лист	№ док.	Подпись	Дата
	Г.А.П.				
Чертит					

Стадия	Лист	Листов
Р	РЧ 01.04	

План открывания дверей

KASHUBADESIGN
ART DESIGNING OF INTERIORS

Имя, № подл., Взамен инв. №, Подпись, Дата