


Экспликация помещений		
Помещение	Площадь	
Кв24		
1	Холл	9,4 м2
2	Коридор	11,3 м2
3	Кухня-столовая	17,5 м2
4	Гостевой С/У	4,9 м2
5	Гостиная	29,4 м2
6	Коридор 2	8,3 м2
7	Ванная	7,4 м2
8	Кабинет	19,3 м2
9	Спальня 2	20,6 м2
10	Кабинет - 2	15,5 м2
11	Балкон	3,1 м2
12	Гардероб	1,3 м2
13	Постирочная	1,8 м2
<b>Итого:</b>		<b>149,8 м2</b>

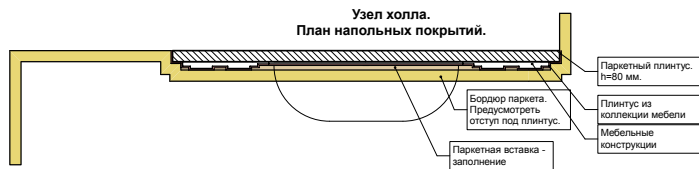

Поверхности стыкуются по оси дверного полотна. Со стороны открывания двери поверхность заступает на 20 мм

Люк доступа к коммуникациям

Изменить точку начала раскладки во избежании подрезки

Выполнить раскладку без подрезки

Сделать "вставку" в паркете для установки декор. конструкции

Изменить точку начала раскладки во избежании подрезки

Мебельный салон  
Подпись: Менеджер  
Чертежник  
Дизайнеры:  
Подпись  
Строитель:

Поверхности стыкуются по оси дверного полотна. Со стороны открывания двери поверхность заступает на 20 мм


Условные графические обозначения возводимых перегородок:

- Обшивка из гипсокартона
- Обшивка из гипсокартона. Перегородки. Материал - пазогребневые гипсолитовые блоки толщина 80 мм.
- Обшивка утеплителем
- Обшивка утеплителем до отм. подоконника
- Обшивка утеплителем до отм. подоконника
- Внешние стены
- Монолитные конструкции

Условные обозначения:  
Плинтус - керамогранит L=54687 мм  
Плинтус - деревянный L=70648 мм. Радиусный участок R=9793

ПРИМЕЧАНИЯ:

- Высота потолка по обмерочным чертежам 3090 мм. За 0 (ноль) этажа считать отметку чистого пола. К существующему полу добавляется на выравнивающую стяжку, на теплые полы и покрытие - 90 мм. Т.о. за отметку 0.00 ч.п. взята отметка 3000 мм.
- Спецификация настенной плитки для помещений ванная, санузел, фартук кухни см. на развертках данных помещений.
- Все случаи предполагаемых изменений согласовать с архитектором.
- Лист см. совместно с листом
- Все случаи предполагаемых изменений согласовать с архитектором.
- Лист см. совместно с листом

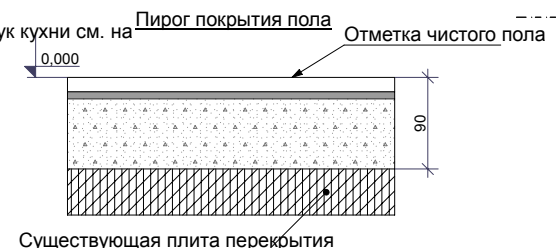

Поверхности стыкуются по оси дверного полотна. Со стороны открывания двери поверхность заступает на 20 мм

Поверхности стыкуются по оси дверного полотна. Со стороны открывания двери поверхность заступает на 20 мм

Люк доступа к коммуникациям

Изм.	К. учет.	лист	№ док.	Подпись	Дата
	Г.А.П.				
	Чертил				

Стадия	Лист	Листов
Р	РЧ 01.06	

План напольных покрытий

KASHUBADESIGN  
ART DESIGNING OF INTERIORS

Имя, № подл. Взамен ив. № Подпись, Дата